


hlavní výkres změna č. 6 územního plánu Vlastiboř

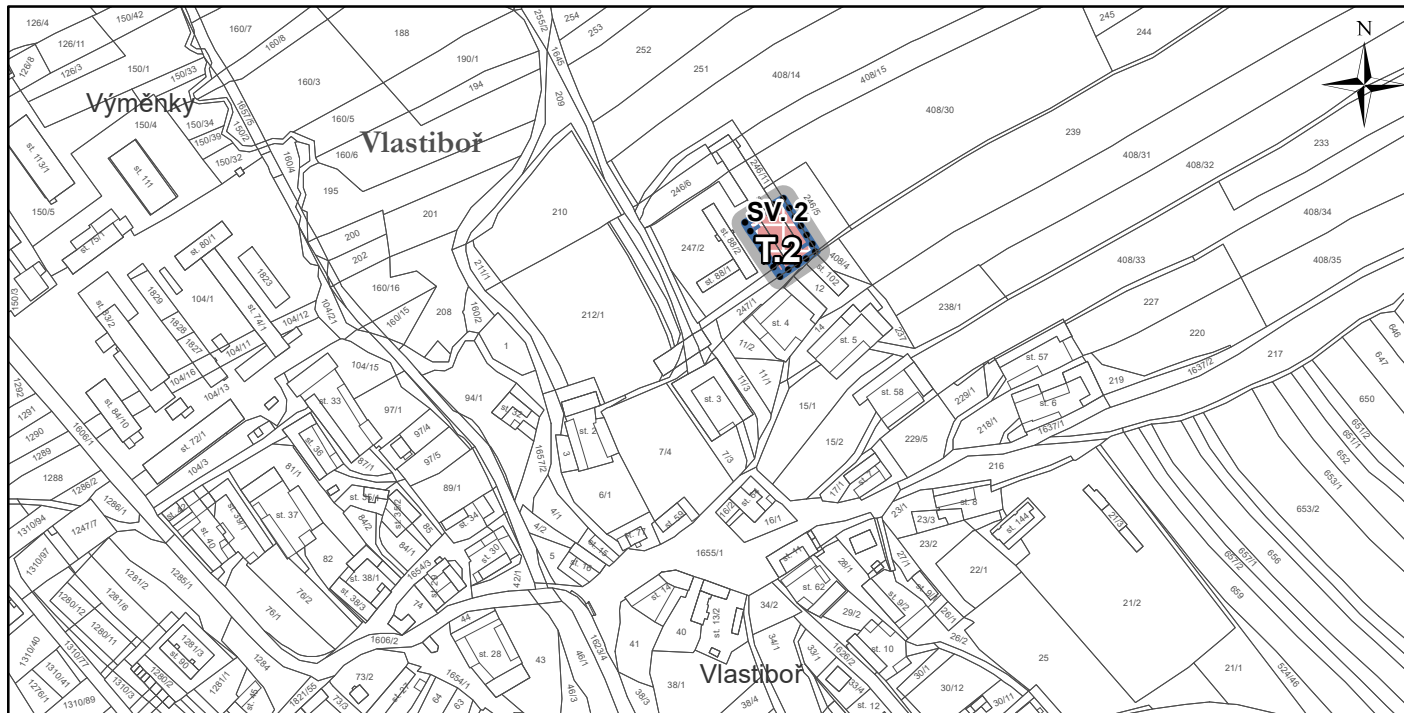

Legenda



řešené území



zastavěné území




transformační plocha

plochy s rozdílným způsobem využití

stabilizované


návrhové

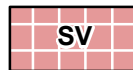

smíšené obytné venkovské

Záznam o účinnosti

vydávající správní orgán: Zastupitelstvo obce Vlastiboř	datum nabytí účinnosti:
oprávněná úřední osoba pořizovatele jméno a příjmení: Jolana Zahrádková funkce: oprávněná úřední osoba pořizovatele	otisk úředního razítka pořizovatele
jméno a příjmení: Vlastimil Smítka funkce: starosta obce	

Projektant:	Ing. arch. Jaroslav Poláček Popice 47 669 02 Znojmo IČO: 64431452	autorizovaný architekt pro obor územní plánování autorizace: ČKA 03 253
Razítko:		Podpis:

