


schéma řešeného území

odůvodnění změny č. 6 územního plánu Vlastiboř

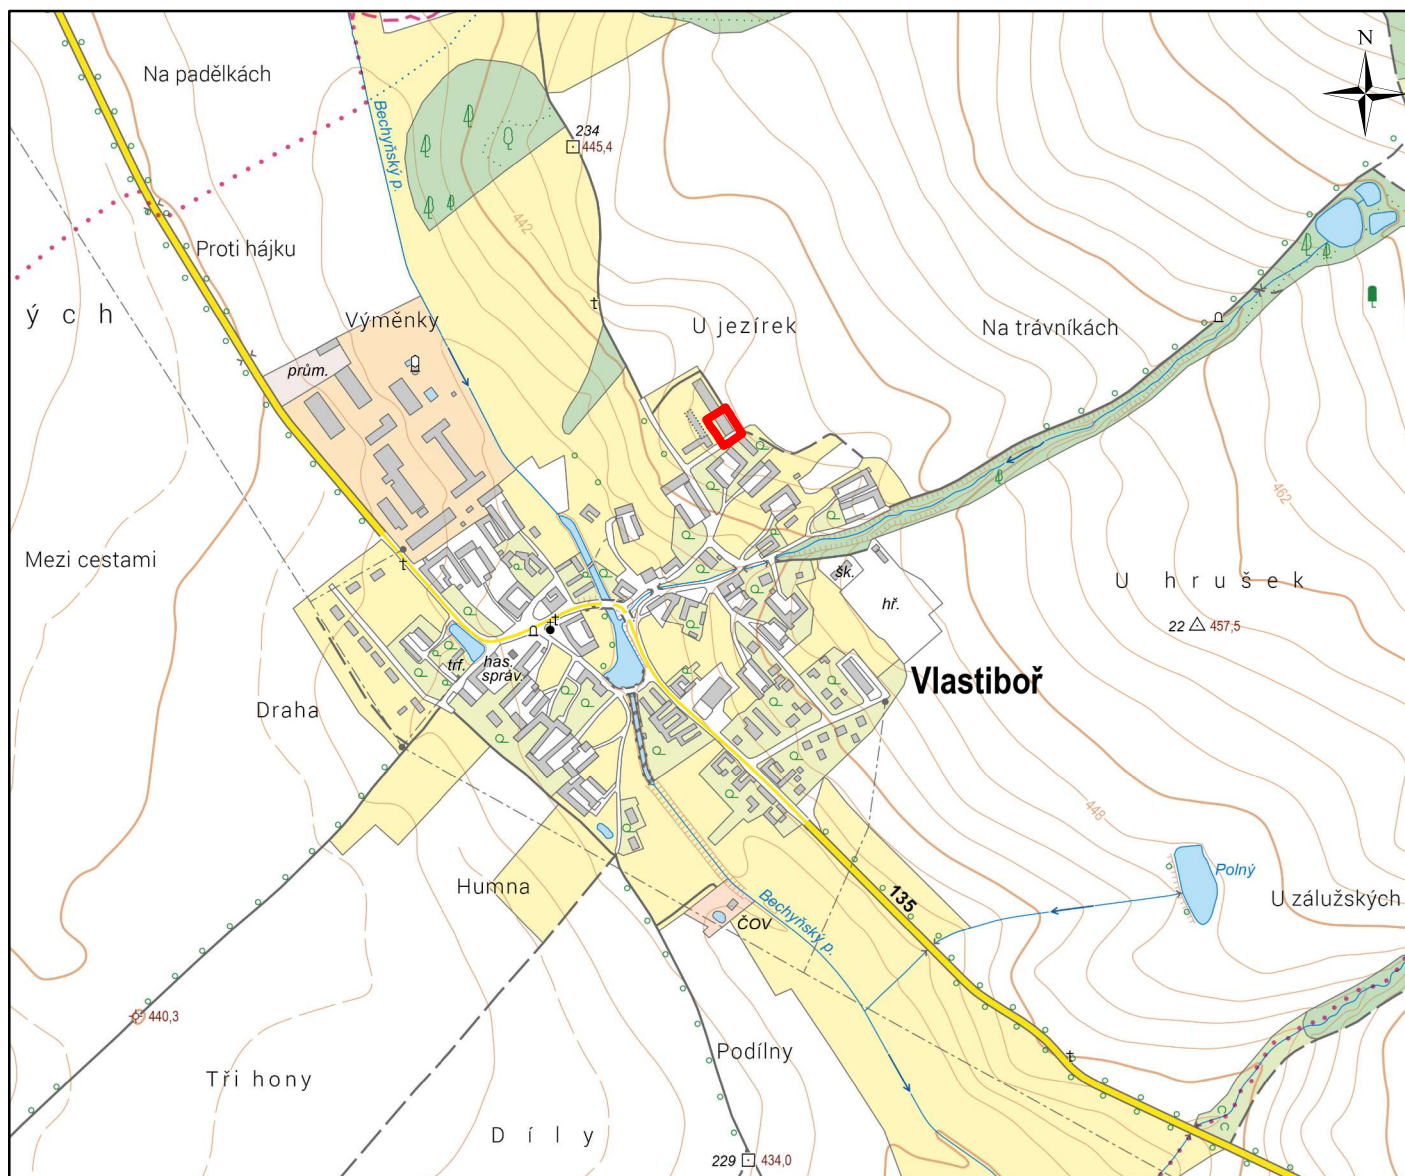

Legenda

řešené území

Záznam o účinnosti		
vydávající správní orgán: Zastupitelstvo obce Vlastiboř	datum nabytí účinnosti:	
oprávněná úřední osoba pořizovatele jméno a příjmení: Jolana Zahradková funkce: oprávněná úřední osoba pořizovatele	otisk úředního razítka pořizovatele	
oprávněná úřední osoba pořizovatele jméno a příjmení: Vlastimil Smítka funkce: starosta obce	Podpis:	
Projektant: Razítko:	Ing. arch. Jaroslav Poláček Popice 47 669 02 Znojmo IČO: 64431452	autorizovaný architekt pro obor územní plánování autorizace: ČKA 03 253

