

MĚSTSKÝ ÚŘAD SOBĚSLAV

Odbor výstavby a regionálního rozvoje

náměstí Republiky 59, Soběslav I, 392 01 Soběslav

Spis. zn.: MS/11306/2024/Vnk
Č. j.: MS/11344/2024
Vyřizuje: Filip Vaněk
Telefon: 381508156
E-mail: vanek@musobeslav.cz
Datum: 06.05.2024

DAICH spol. s r. o.
Železná 366
Čekanice
390 02 Tábor 2

VEŘEJNÁ VYHLÁŠKA **Opatření obecné povahy** **Stanovení přechodné úpravy provozu**

Městský úřad Soběslav, odbor výstavby a regionálního rozvoje - silniční hospodářství, jako obecní úřad obce s rozšířenou působností, který je věcně a místně příslušným správním orgánem ke stanovení přechodné úpravy provozu na silnicích II. a III. třídy, na místních komunikacích a veřejně přístupných účelových komunikacích ve správním obvodu Městského úřadu Soběslav dle ust. § 124 odst. 6 a § 77 odst. 1 písm. c) zákona č. 361/2000 Sb., o provozu na pozemních komunikacích a o změnách některých zákonů, ve znění pozdějších předpisů (dále jen „zákon o silničním provozu“), postupem v souladu s ust. § 171 zákona č. 500/2004 Sb., správní řád, ve znění pozdějších předpisů (dále jen „správní řád“), na základě podnětu právnické osoby - **DAICH spol. s r. o., IČ 42407559, Železná 366, Čekanice, 390 02 Tábor 2, (dále jen „žadatel“), podaného dne 03.04.2024,**

rozhodl **o stanovení přechodné úpravy provozu**

podle ust. § 77 odst. 1 písm. c) zákona o silničním provozu a po předchozím souhlasu Policie ČR DI Tábor ze dne 05.03.2024 pod č. j.: KRPC – 370 – 290/ČJ – 2024 – 020806 a souhlasu vlastníka pozemních komunikací (SÚS JčK dne 06.03.2024 SUS JcK 04994/2024 a dne 19.03.2024 SUS JcK 06102/2024)

na pozemních komunikacích: **II/135, II/147, II/159, II/603, III/1358, III/1359, III/13514, III/13517, III/13518, III/13519 a MK v obci Vesce a Soběslav**

v místě: **viz DIO v příloze**

z důvodu: **„Modernizace silnice II/135 Vesce – průtah“**

na dobu: **od 14.05.2024 do 08.12.2024**

popis: **- viz DIO v příloze**

Podmínky pro provedení přechodné úpravy provozu:

- Provedení a umístění dopravního značení musí být v souladu s vyhláškou č. 294/2015 Sb., kterou se provádějí pravidla provozu na pozemních komunikacích a úprava a řízení provozu na

pozemních komunikacích, ve znění pozdějších předpisů, technickými podmínkami TP 66 „Zásady pro přechodné dopravní značení na pozemních komunikacích“ a dle příslušných platných technických norem, zejména pak TP 143 „Systém hodnocení přenosných svislých dopravních značek“. Veškeré dopravní značení bude provedeno v základní velikosti podle TP 65 v reflexním provedení.

- Osazení DZ bude provedeno dle předloženého návrhu, který byl schválen DI Policie ČR Tábor ze dne 09.04.2024 pod č. j.: KRPC – 370 – 570/ČJ – 2024 – 020806.

- **Osazení, úpravu a údržbu svislého dopravního značení zajistí žadatel na své náklady. Žadatel zodpovídá za správnost realizace přechodné úpravy provozu (dále jen „PÚP“) po celou dobu její platnosti.**

- **Zodpovědným pracovníkem za realizaci a správnost PÚP je pan Ing. Borek Růžek, tel.: 733 780 382.**

- Z důvodu zajištění bezpečnosti silničního provozu může správní orgán stanovit další dopravní značení, případně stanovené dopravní značení změnit.

- Policie ČR si vyhrazuje právo v případě nutnosti DIO upravit.

Odůvodnění:

Městský úřad Soběslav, odbor výstavby a regionálního rozvoje, silniční hospodářství, obdržel dne 03.04.2024 od žadatele, písemnou žádost o stanovení přechodné úpravy provozu na sil. II/135, II/147, II/159, II/603, III/1358, III/1359, III/13514, III/13517, III/13519, III/13519 a MK v obci Vesce a Soběslav, na provedení stavby – Modernizace silnice II/135 Vesce - průtah. Žadatel požádal o stanovení přechodné úpravy v termínu 14.05.2024 – 08.12.2024.

Předložená žádost i návrh požadované přechodné úpravy byl projednán s příslušným dotčeným orgánem, dle ust. § 77 odst. 3 zákona o silničním provozu, tj. Policií České republiky, Krajským ředitelstvím policie Jihočeského kraje, Územním odborem Tábor, Dopravním inspektorátem.

Dle ust. § 77 odst. 5 zákona o silničním provozu, jde-li o stanovení přechodné úpravy provozu na pozemních komunikacích, nedoručuje správní úřad návrh opatření obecné povahy a nevyzývá dotčené osoby k podávání připomínek nebo námitek a opatření obecné povahy nabývá účinnosti pátým dnem po vyvěšení.

Městský úřad Soběslav, odbor výstavby a regionálního rozvoje, silniční hospodářství na základě výše uvedeného oznamuje veřejnou vyhláškou opatření obecné povahy ve věci stanovení umístění přechodného dopravního značení na sil. II/135, II/147, II/159, II/603, III/1358, III/1359, III/13514, III/13517, III/13519, III/13519 a MK v obci Vesce a Soběslav, na provedení stavby – Modernizace silnice II/135 Vesce - průtah.

Poučení o opravném prostředku:

Proti opatření obecné povahy dle § 173 odst. 2 zákona č. 500/2004 Sb., správní řád, ve znění pozdějších předpisů, nelze podat opravný prostředek. Ve smyslu ust. § 101a – 101d zákona č. 150/2002 Sb., soudní řád správní, ve znění pozdějších předpisů, je možný přezkum u soudu. Opatření obecné povahy dle § 77 odst. 5 zákona o silničním provozu nabývá účinnosti pátým dnem po vyvěšení veřejné vyhlášky.

Příloha:

odsouhlasené DIO Policií ČR DI Tábor

Poplatek:

Správní poplatek se podle zákona č. 634/2004 Sb., o správních poplatcích, ve znění pozdějších předpisů, nevyměřuje.

Toto opatření musí být vyvěšeno nejméně po dobu 15 dnů na úřední desce Městského úřadu Soběslav, Městského úřadu Veselí nad Lužnicí, Obecního úřadu ve Vesce, Obecního úřadu Vlastiboř, Obecního úřadu Dráčov a Obecního úřadu Hlavatce. S vyznačením doby vyvěšení musí být zaslán zpět Městskému úřadu Soběslav, odboru výstavby a regionálního rozvoje – silniční hospodářství.

Vyvěšeno dne - 7 -05- 2024

Sejmuto dne 23 -05- 2024

Podpis



Razítko



- Podpis a razítko orgánu, který potvrzuje vyvěšení a sejmutí návrhu.

Obdrží:

účastníci (dodejky)

DAICH spol. s r. o., IDDS: 4pixsy6

sídlo: Železná č.p. 366, Čekanice, 390 02 Tábor 2

Správa a údržba silnic Jihočeského kraje, p.o., závod Tábor, IDDS: cadk8eb

sídlo: Vožická č.p. 2107, 390 01 Tábor 1

Obec Vesce, IDDS: wp3b7xr

sídlo: Vesce č.p. 33, 392 01 Soběslav

dotčené správní úřady

Krajské ředitelství policie Jihočeského kraje, územní odbor vnější služby Tábor-DI, IDDS: eb8ai73

sídlo: Lannova tř. č.p. 193/26, České Budějovice 6, 370 01 České Budějovice 1

ostatní

Obec Hlavatce, IDDS: fd7amqt

sídlo: Hlavatce č.p. 53, 391 73 Hlavatce

Obec Vlastiboř, IDDS: aypb5nt

sídlo: Vlastiboř č.p. 45, 392 01 Soběslav

Obec Dráčov, IDDS: 6i6as9j

sídlo: Dráčov č.p. 38, 392 01 Soběslav

Město Veselí nad Lužnicí, IDDS: 3wpbyp9

sídlo: náměstí T. G. Masaryka č.p. 26, Veselí nad Lužnicí I, 391 81 Veselí nad Lužnicí 1

Město Soběslav, náměstí Republiky č.p. 59, 392 01 Soběslav I

Jan Nevšímal JANEV, IDDS: 2m5vwyr

místo podnikání: Chýnovská č.p. 852, 391 11 Planá nad Lužnicí

Dále se doručí se žádostí o bezodkladné vyvěšení návrhu na úřední desce a způsobem umožňujícím dálkový přístup na dobu nejméně 15 dnů a o jeho zpětné zaslání s potvrzením doby zveřejnění:

Městský úřad Soběslav, úřední deska

Městský úřad Veselí nad Lužnicí, úřední deska

Obecní úřad Vesce, úřední deska


Obecní úřad Vlastiboř, úřední deska

Obecní úřad Dráčov, úřední deska

Obecní úřad Hlavatce, úřední deska


Příloha:

ETAPA I. (1)
do 16.3. - do 2.9.2024

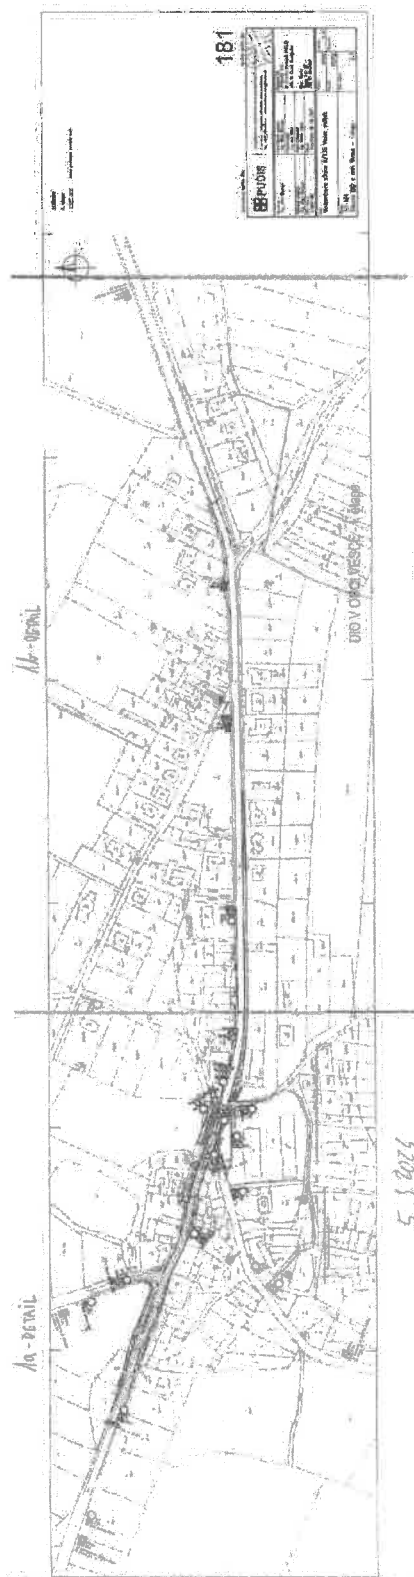

5. 3. 2024
KRRK-350-290/3-2024-010206
Obec Vesce
Vesce 33
392 04 Soběslav
IČ: 00867214




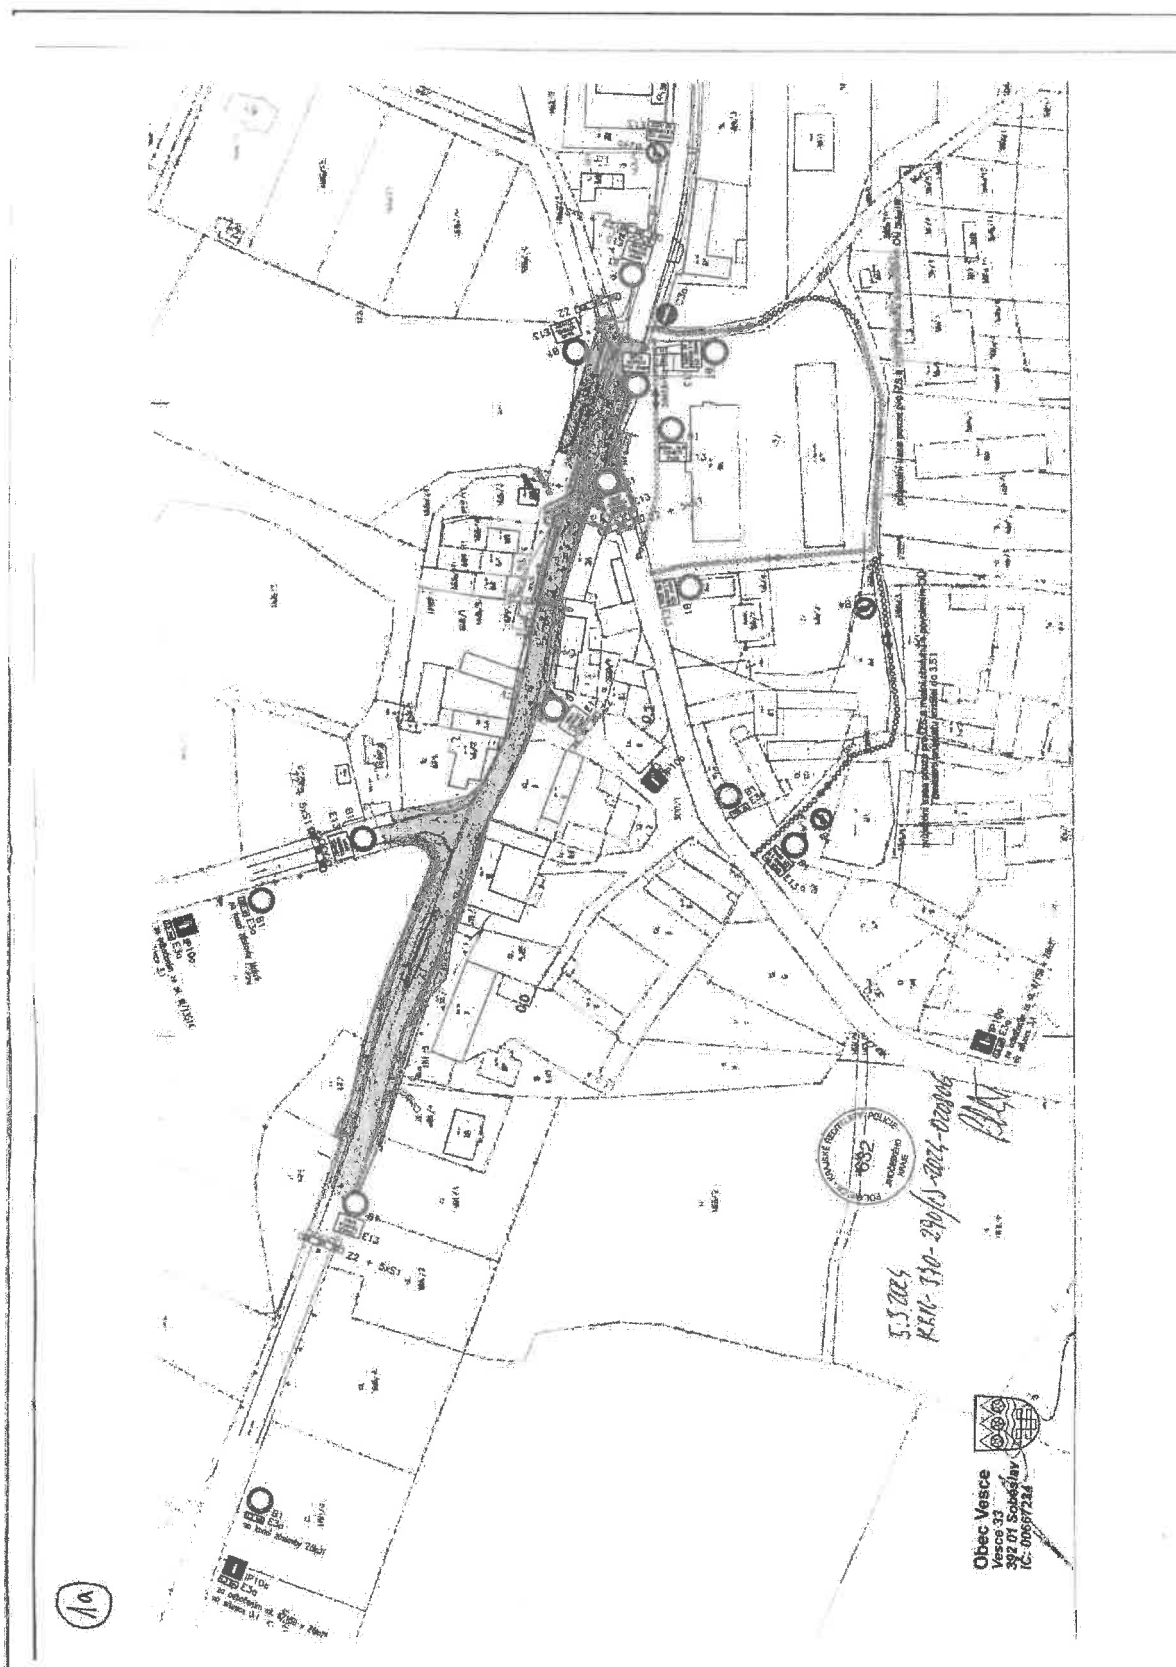

10

692
POLICE
PROSECUTOR
5.3.2024
KRM-310-230/s-2024-020906
[Signature]



Obec Vesce
Vesce 33
392 01 Soběslav
IČ: 00657234

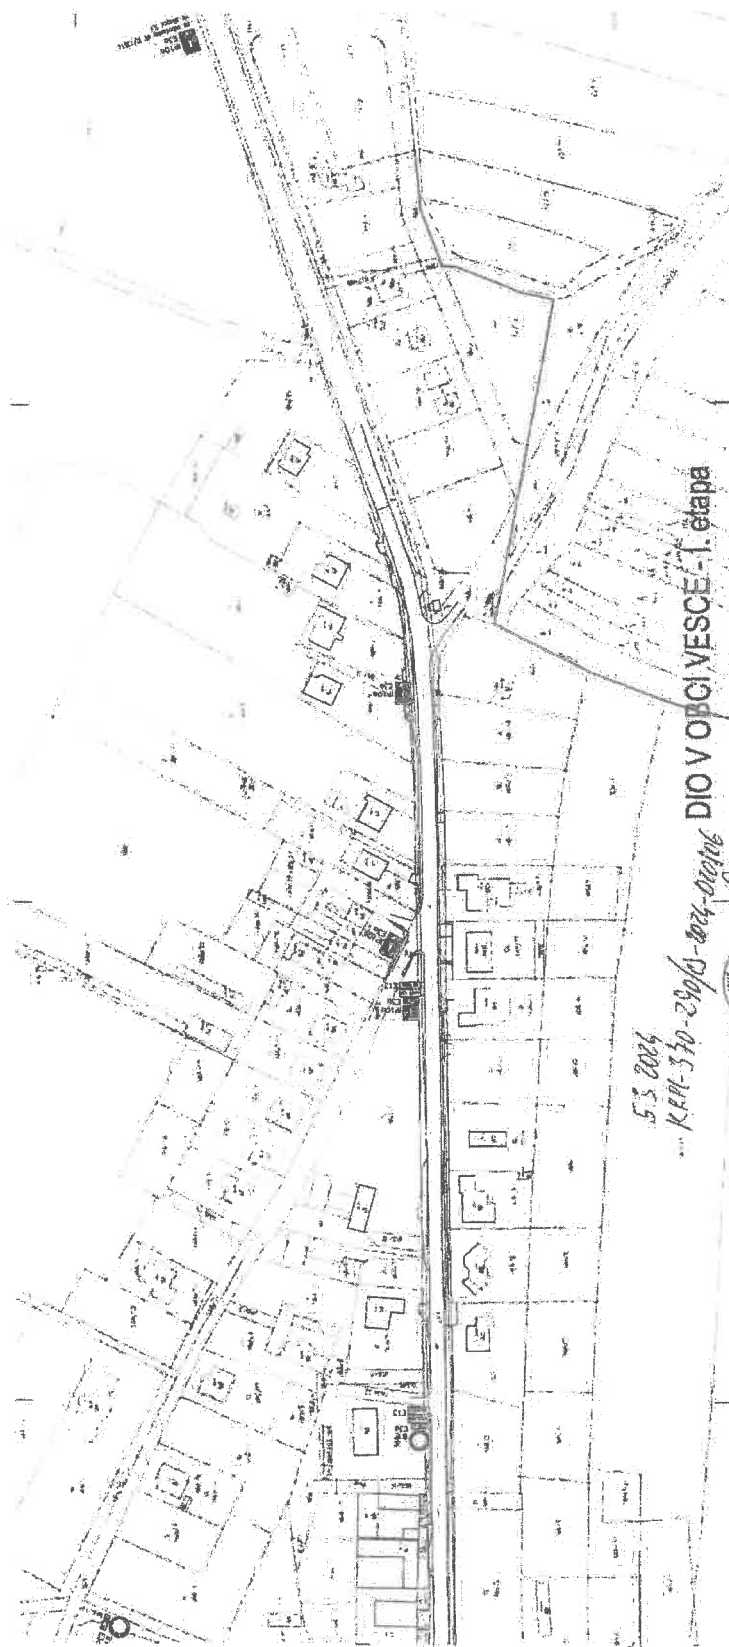



Obec Vesce
Vesce 27
382 01 Soběslav
IČ: 00987234



ETAPA J. (2)
00. 48. 5. - 00. 45. 7. 2024

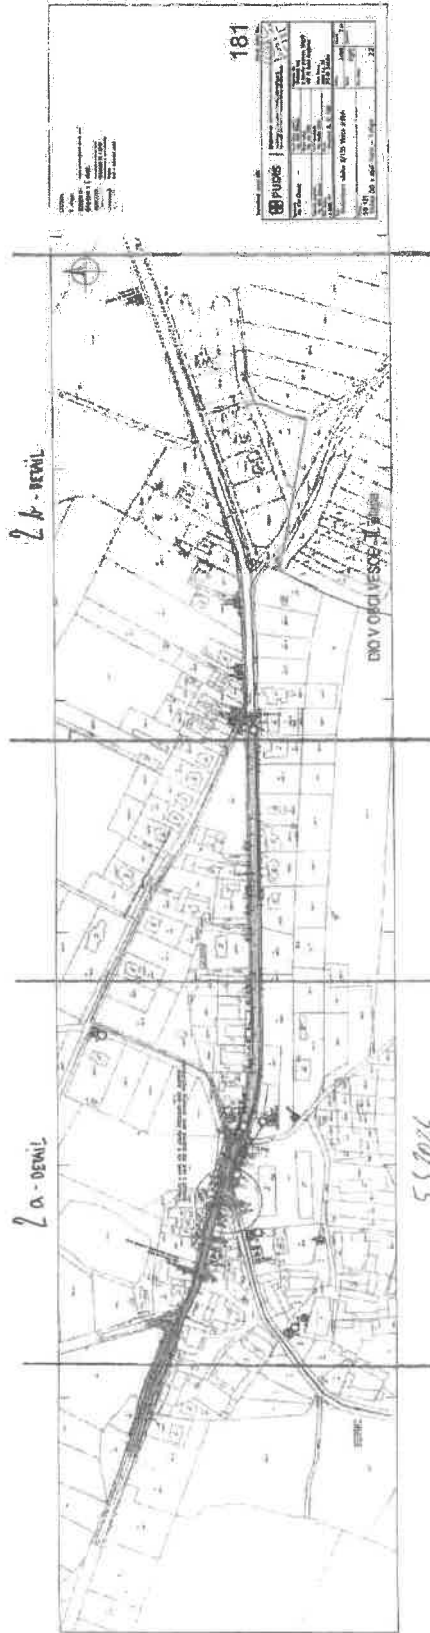

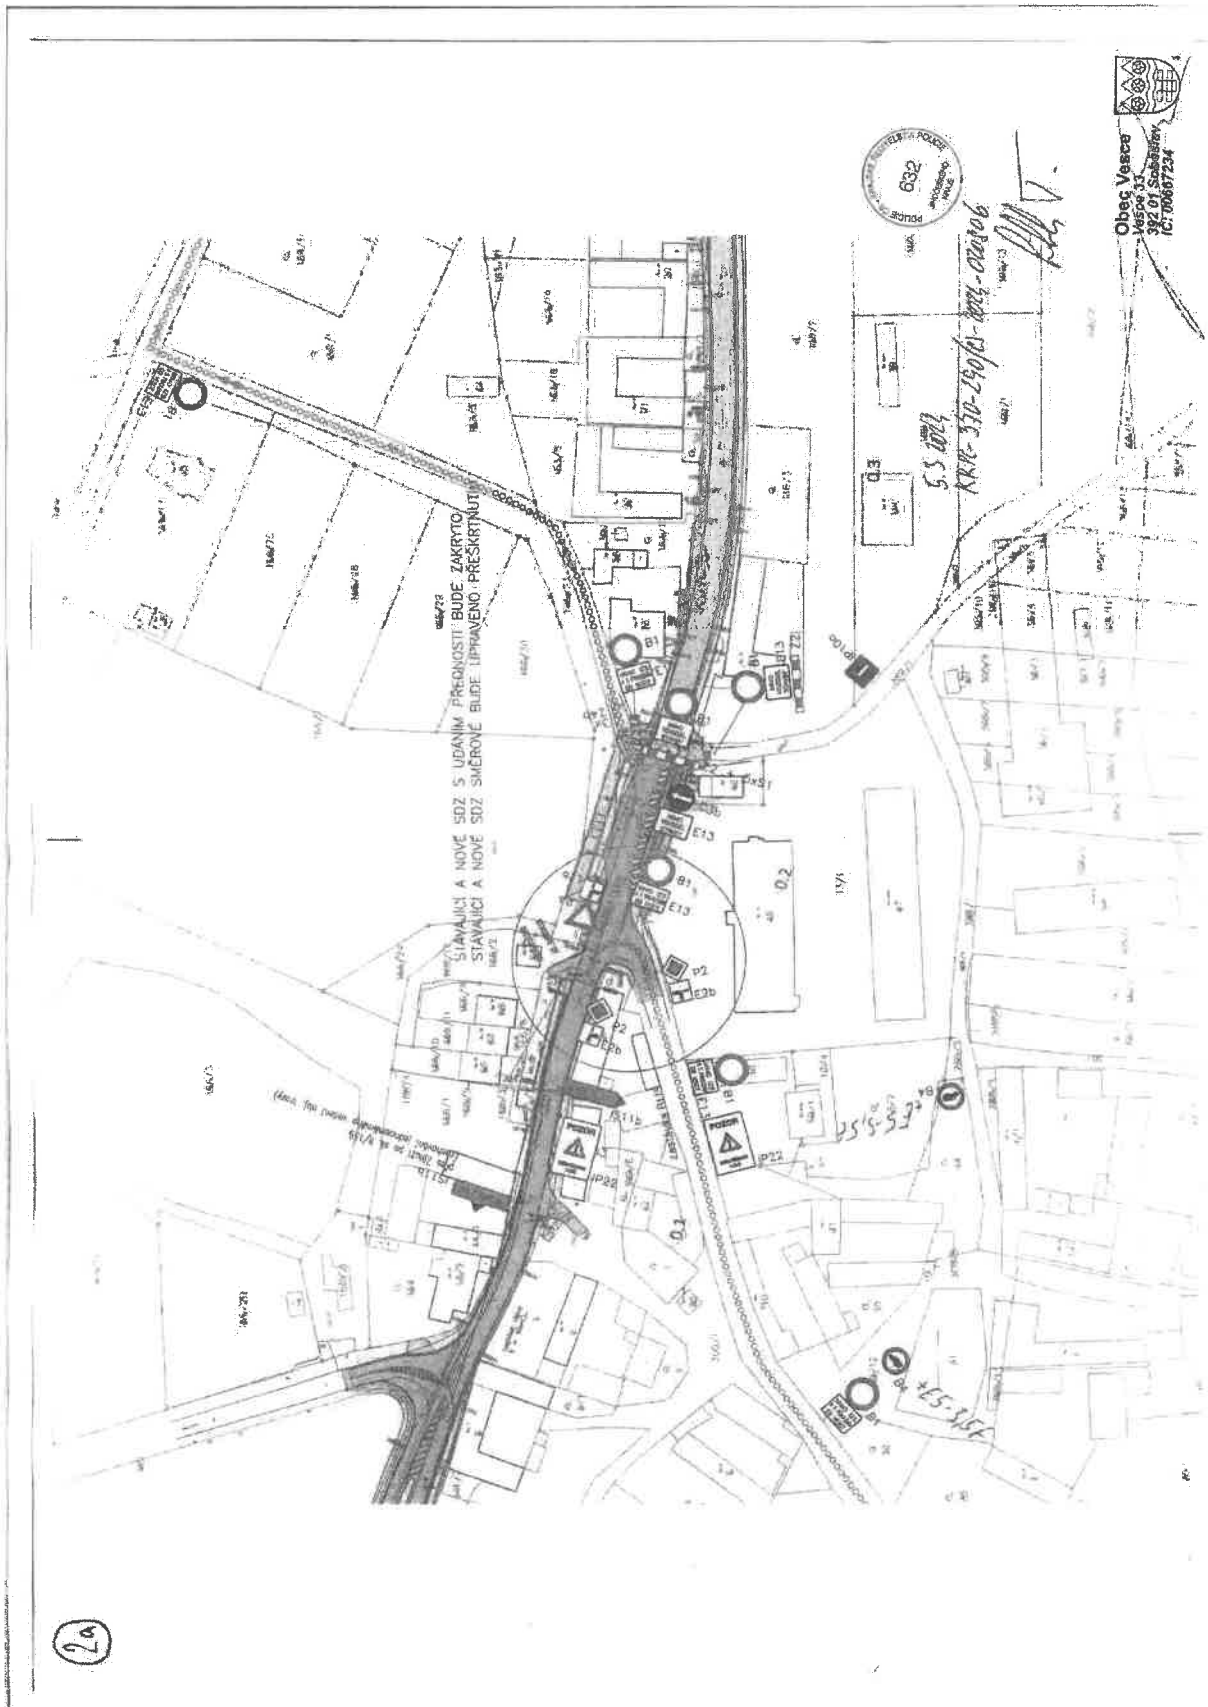

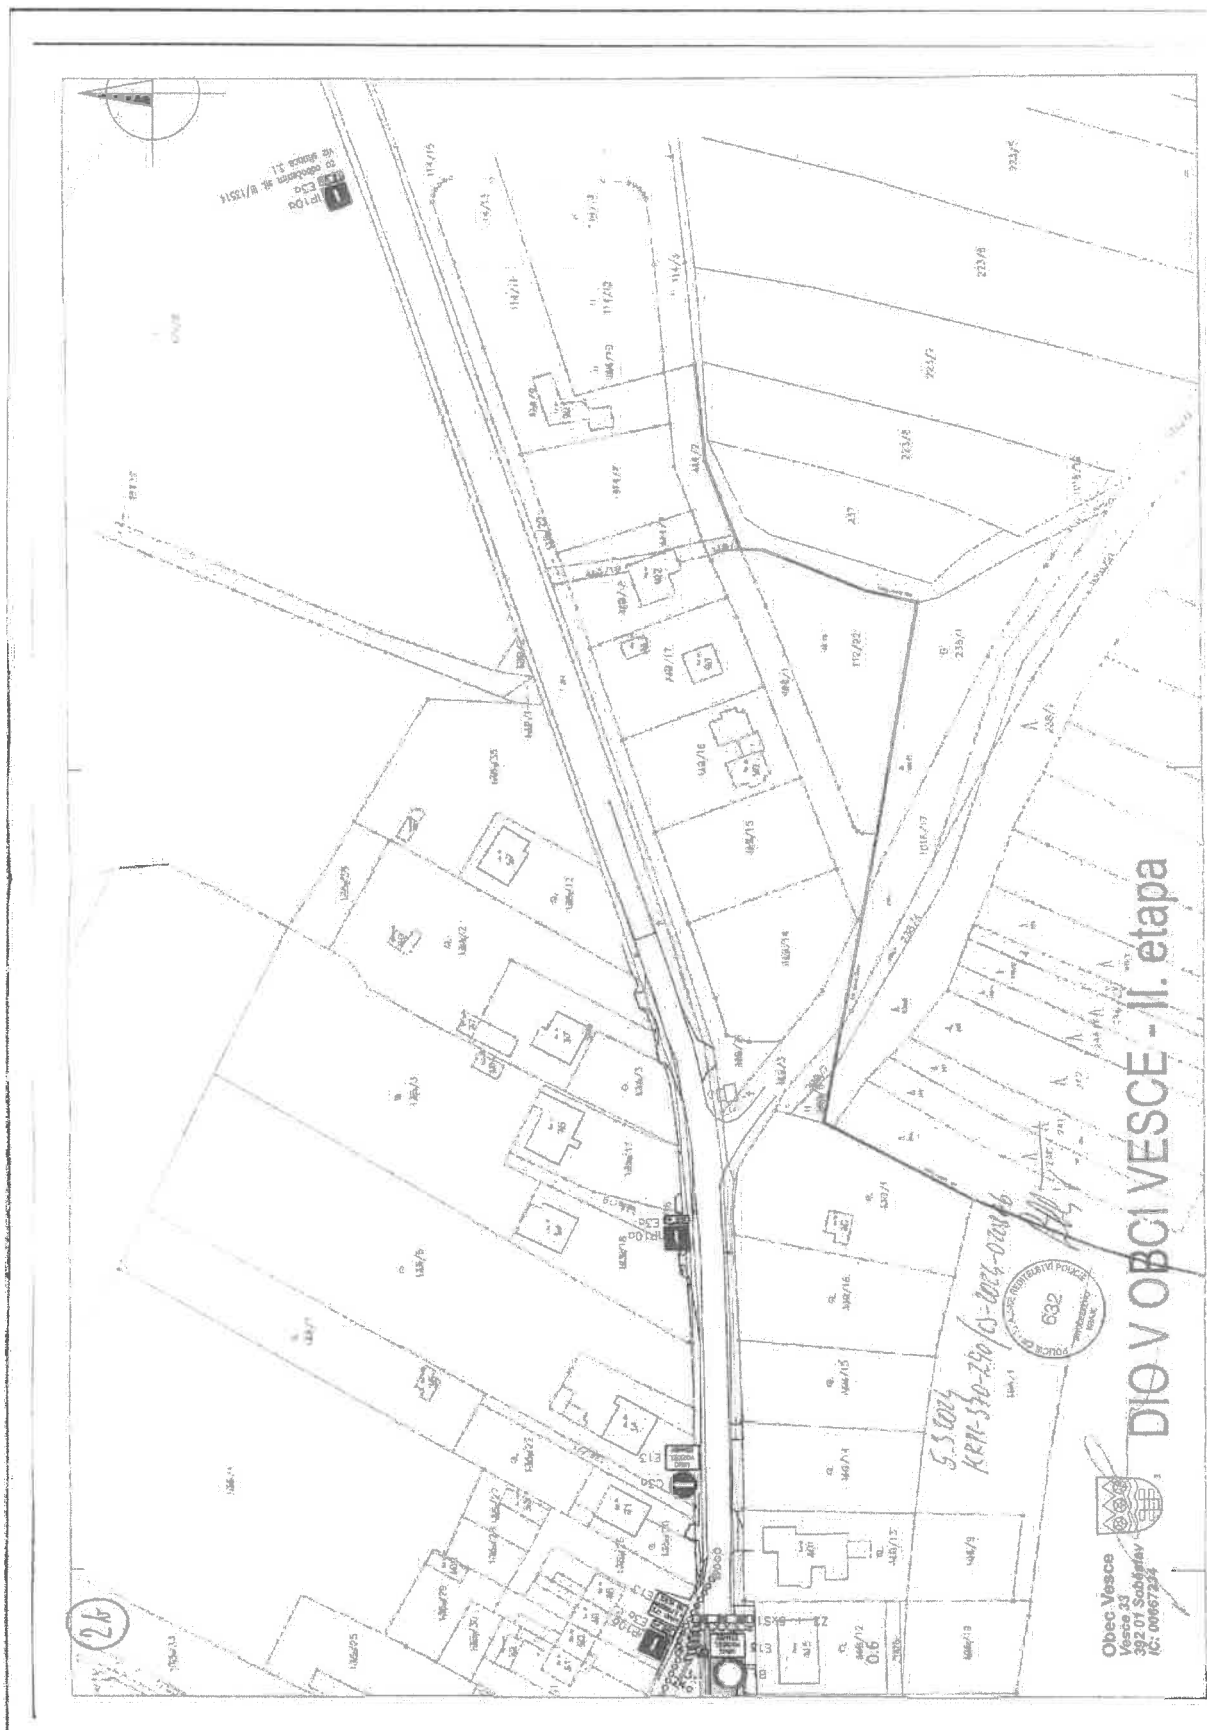

DIO V OBCI VESCE - II. etapa


Obec Vesce
Vesce 33
392 01 Sabljina
iČ: 00667284



5.3.2024
KRM-510-250/15-2024-0108

26

ETAPA II. (3)
DO M.S. - DO 15.3.2024

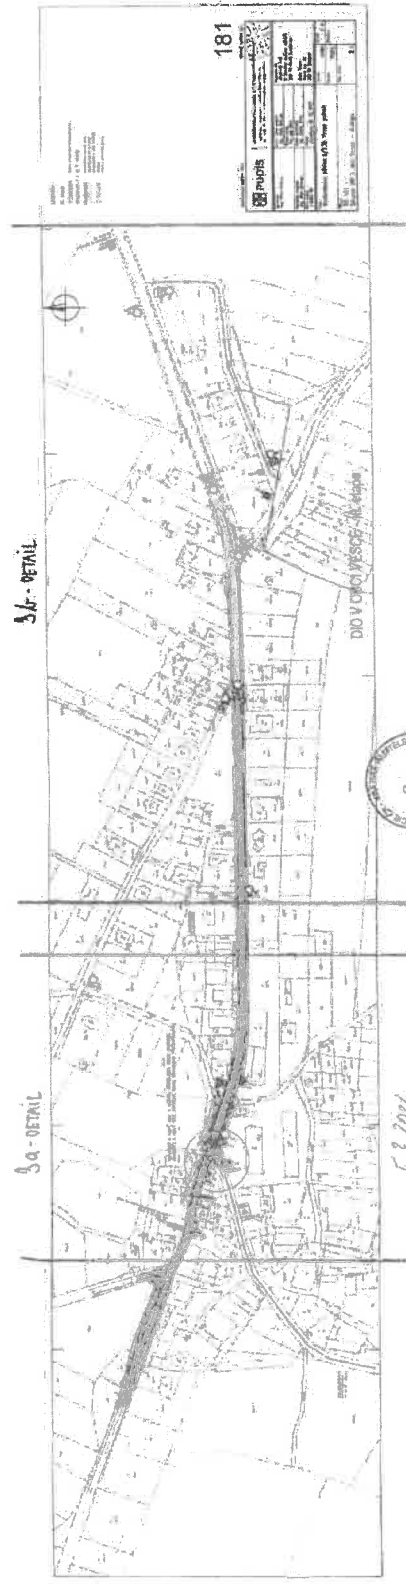


Obec Veselí nad Moravou
Veselí 231
682 014, 50488447
IČO: 00687244

Městský úřad Veselí nad Moravou
632
Městský úřad Veselí nad Moravou

5.3.2024
K.R. 11-330-290/S-2024-022886
P. V.

39

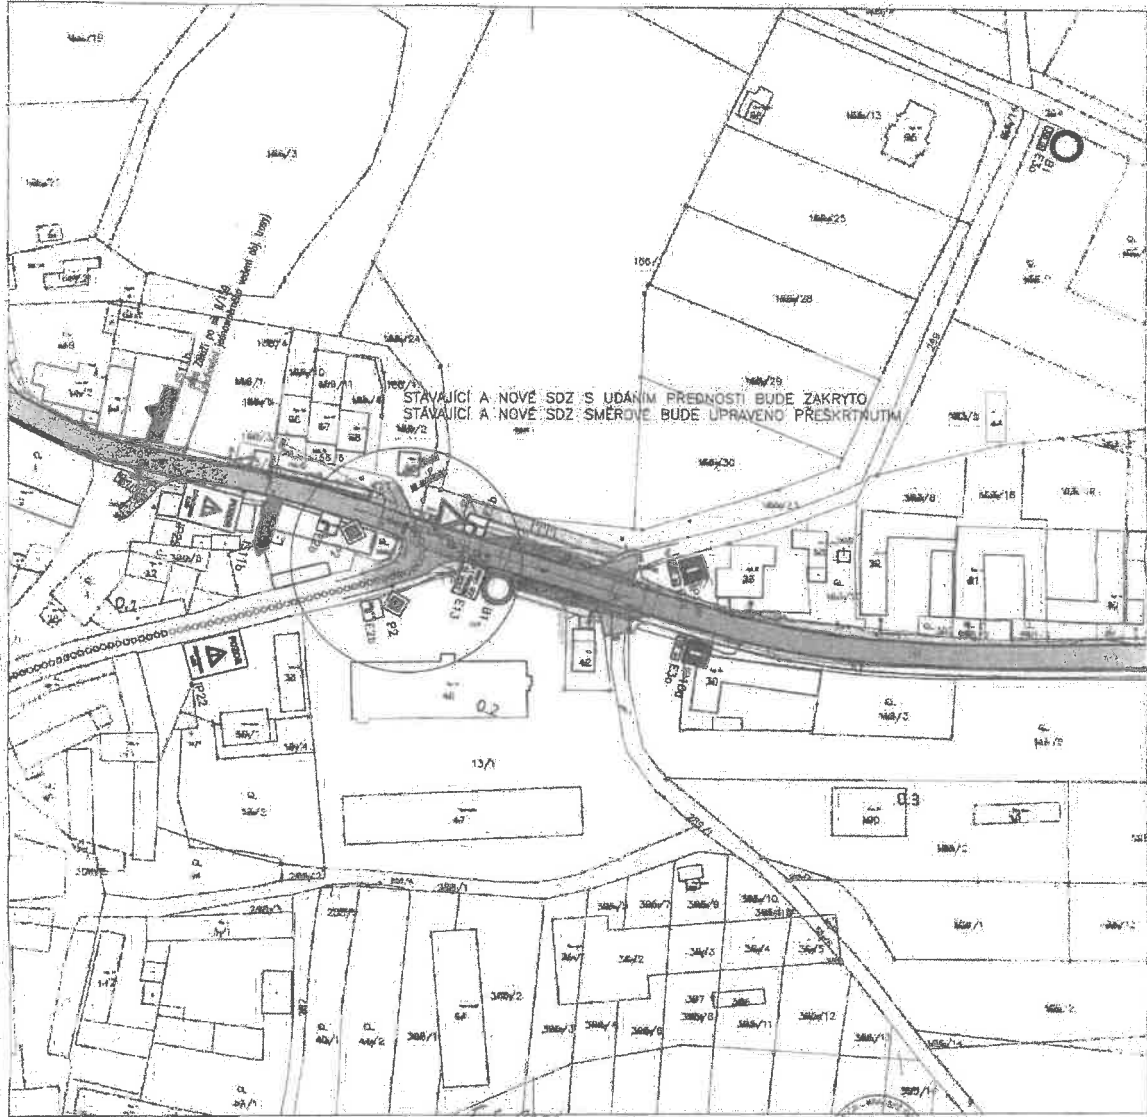


5.5.2024
KRPL 370-270/CS-2024-020406



Handwritten signature

Obec Vesce
Vesce 32
392 01 Soběslav
IČ: 00667234



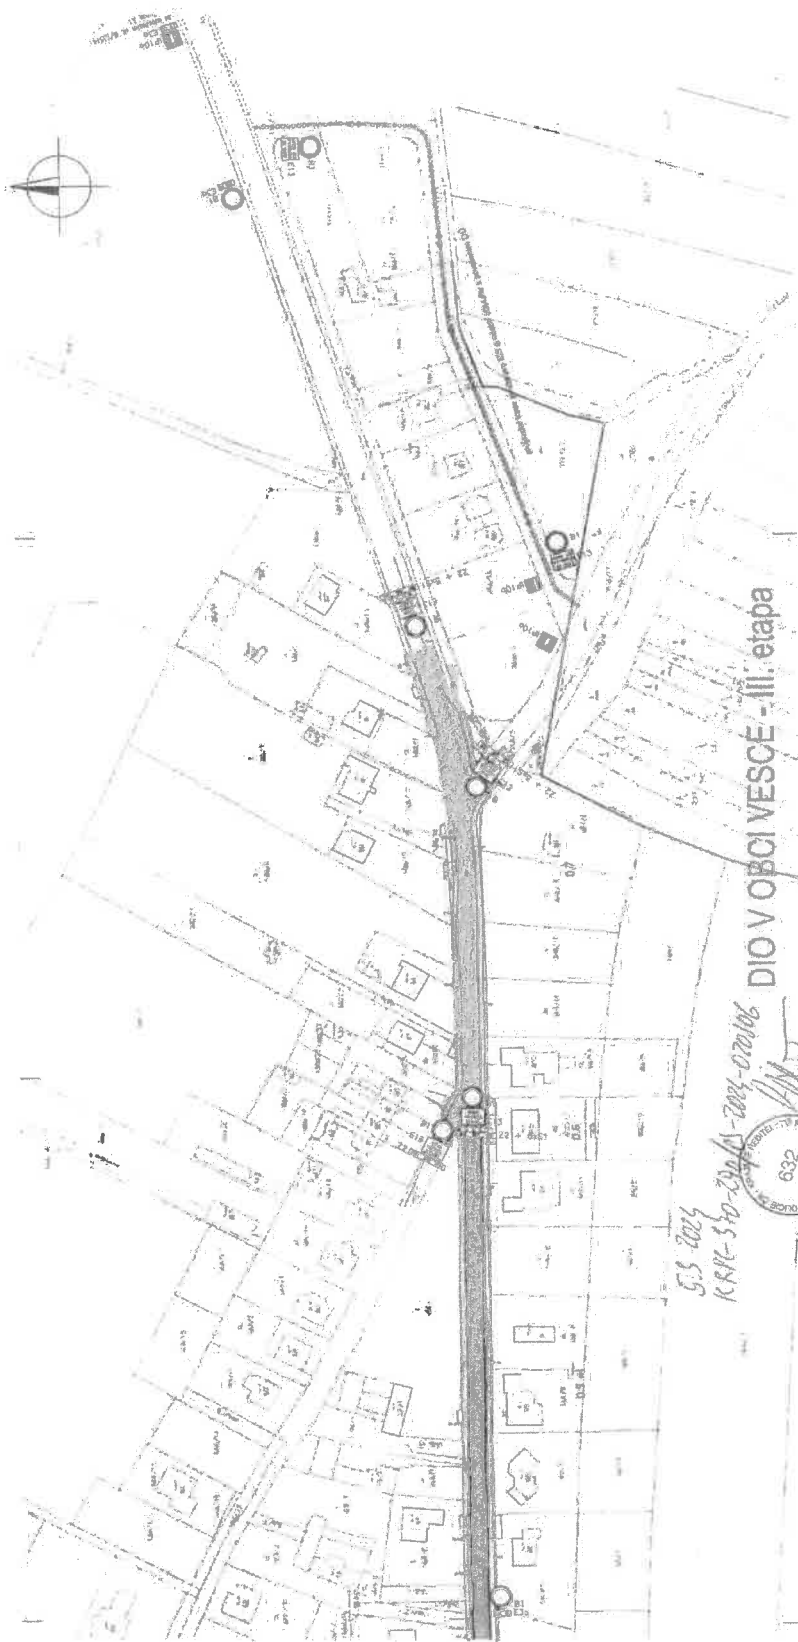

5.3. 2023
KRR-310-2023-020106

DIO V OBCI VESCE - III. etapa



Obec Vesce
Vesce 33
392 01 Soběslav
IČ: 00667224

33


SITUACE DIO - SCHÉMA

Modernizace silnice II/135 Vesce průtah - objízdná trasa BUS

LEGENDA ZNAČEK

Objízdná trasa BUS ■■■■■■

Chmelářka

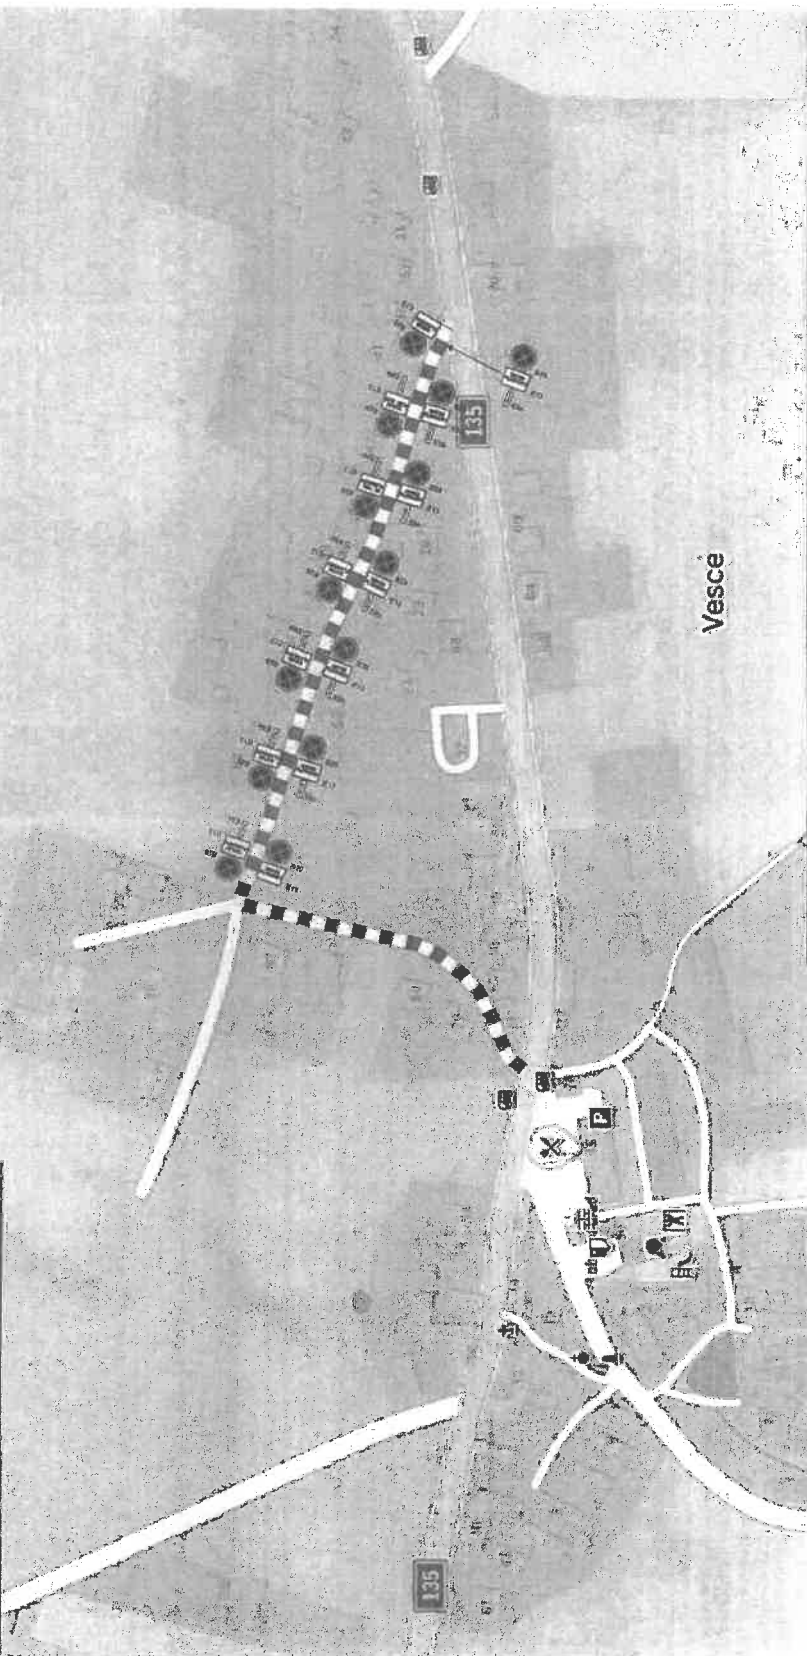

Vesce

Akce: Modernizace silnice II/135 Vesce průtah
ETAPA II
Vyblovování objízdné trasy pro autobusy
Značky budou osazeny minimálně 7 dní před začátkem akce.
Pláň pouze pro ETAPU II.

5.5.2024
KRM-370-2-10/135-2024-222026

Obec: Vesce
Vesce 35
392 01 Soběslav
IČ: 00867224

632
POLICE
Městský úřad Vesce


Dopravně inženýrské opatření
Jan Čížek, Ing. Vyšší
Chmelářská 282
281 11 Vesce nad Lubem

Projekční ústav: DAI CH spol. s r.o.
Výpracoval: Jakub Mack
Datum: 02/2024


Approved architect
Akce: Modernizace silnice II/135 Vesce průtah
Příloha:

Modernizace silnice II/135 Vesce průtah - ÚPLNÁ UZAVÍRKA


SITUACE DIO - SCHÉMA 1/1

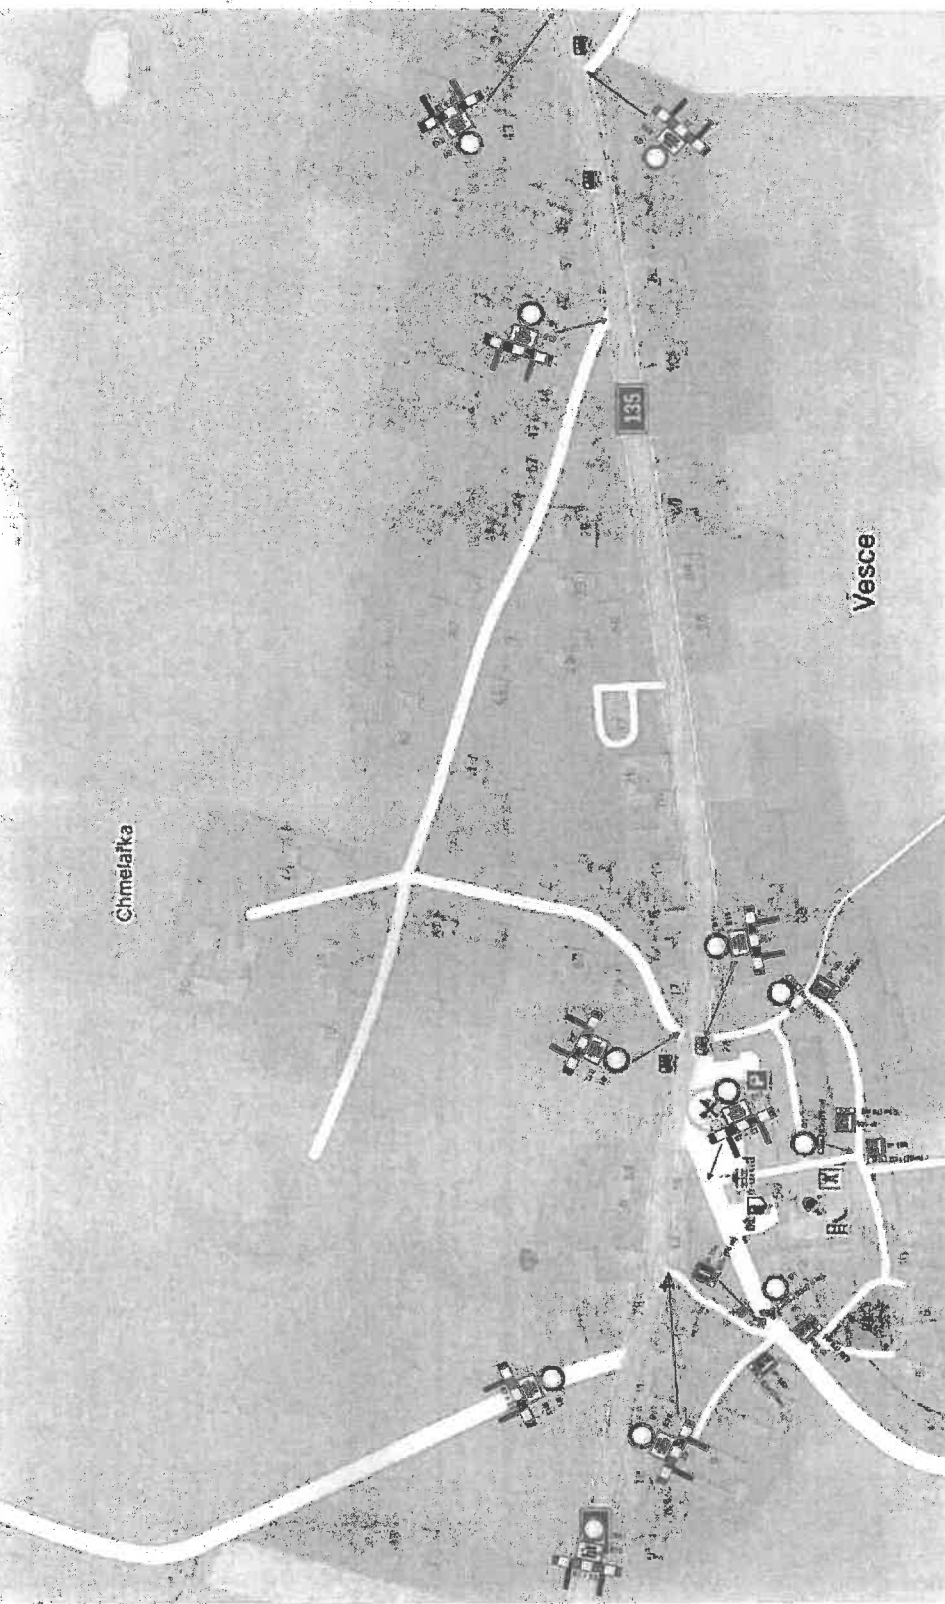

5.5. 2024
KRR-330-290/15-2023-01262



Obec Vesce
Vesce 5, Sobotany
372 01 Sobotany
IČ: 00872234



632
Ing. Alois Mladý


Ing. Alois Mladý
391 15 Praha 10, Ústřední


Dopravně inženýrské opatření:
Ano Nečíslo - ANTY
391 15 Praha 10, Ústřední

Upravitel: M. J. Mladý
Výpracovník: Ing. Alois Mladý
Výpracovník: Ing. Alois Mladý
Datum: 02/2024

Modernizace silnice II/135 Vesce průtah - objízdná trasa


SITUACE DIO - SCHÉMA

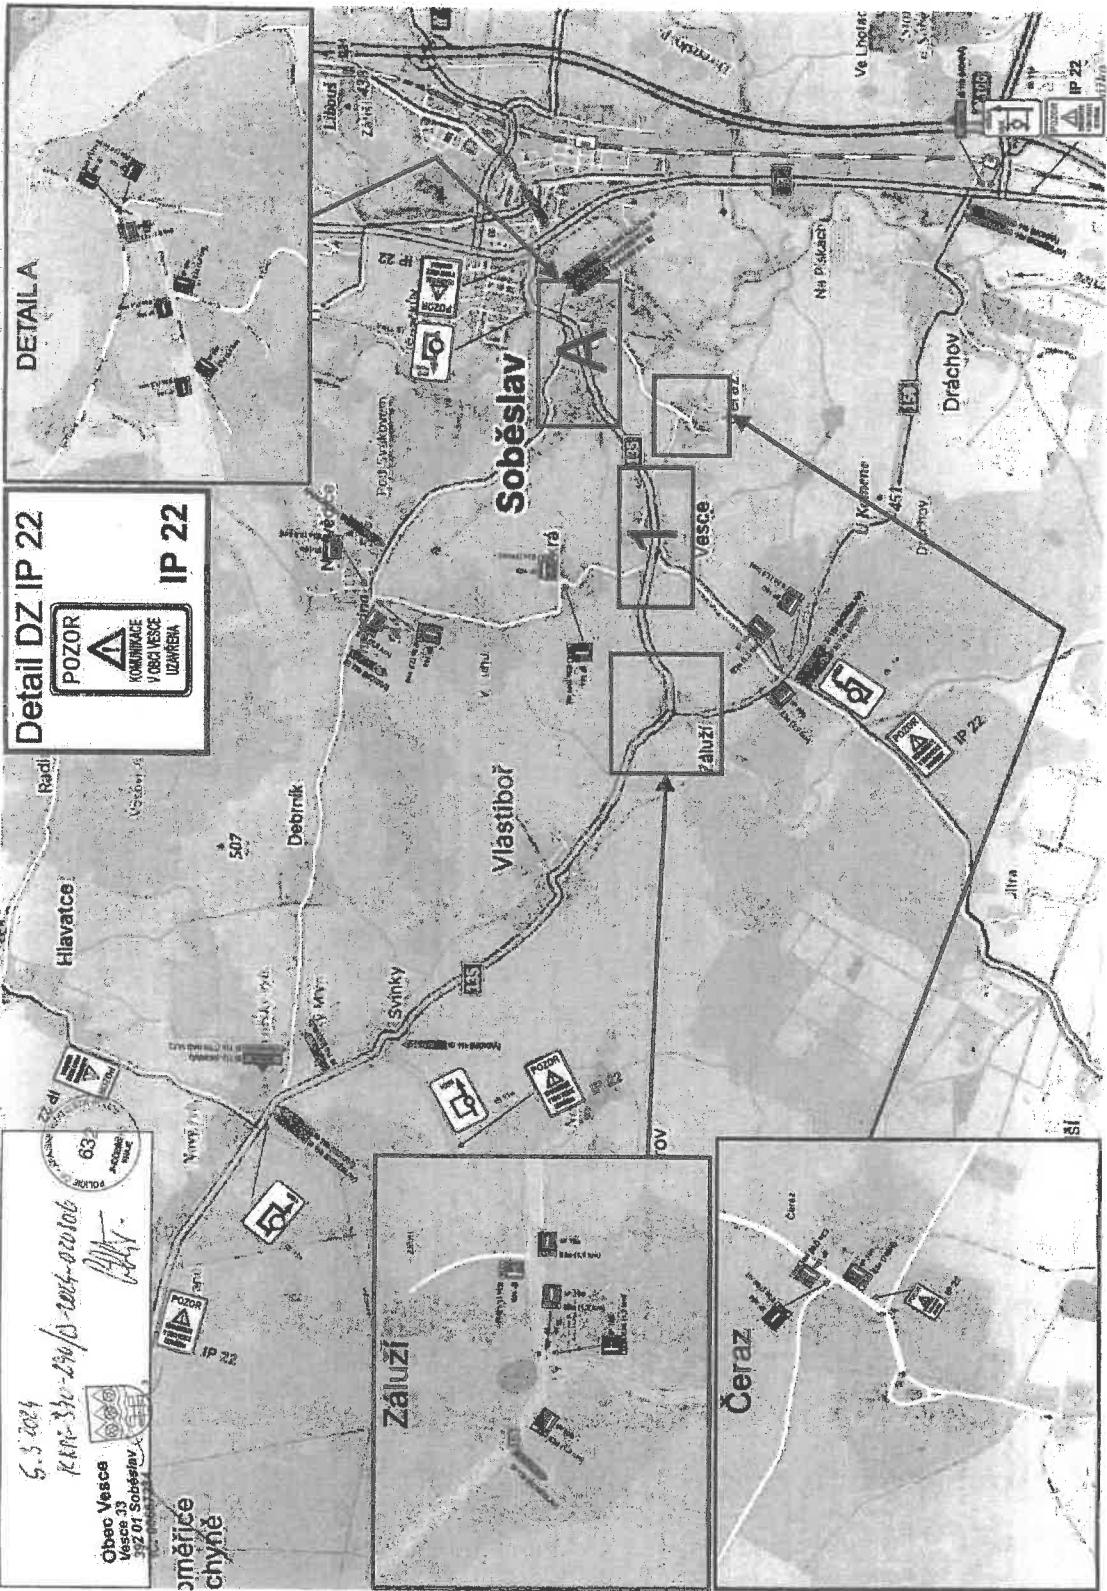

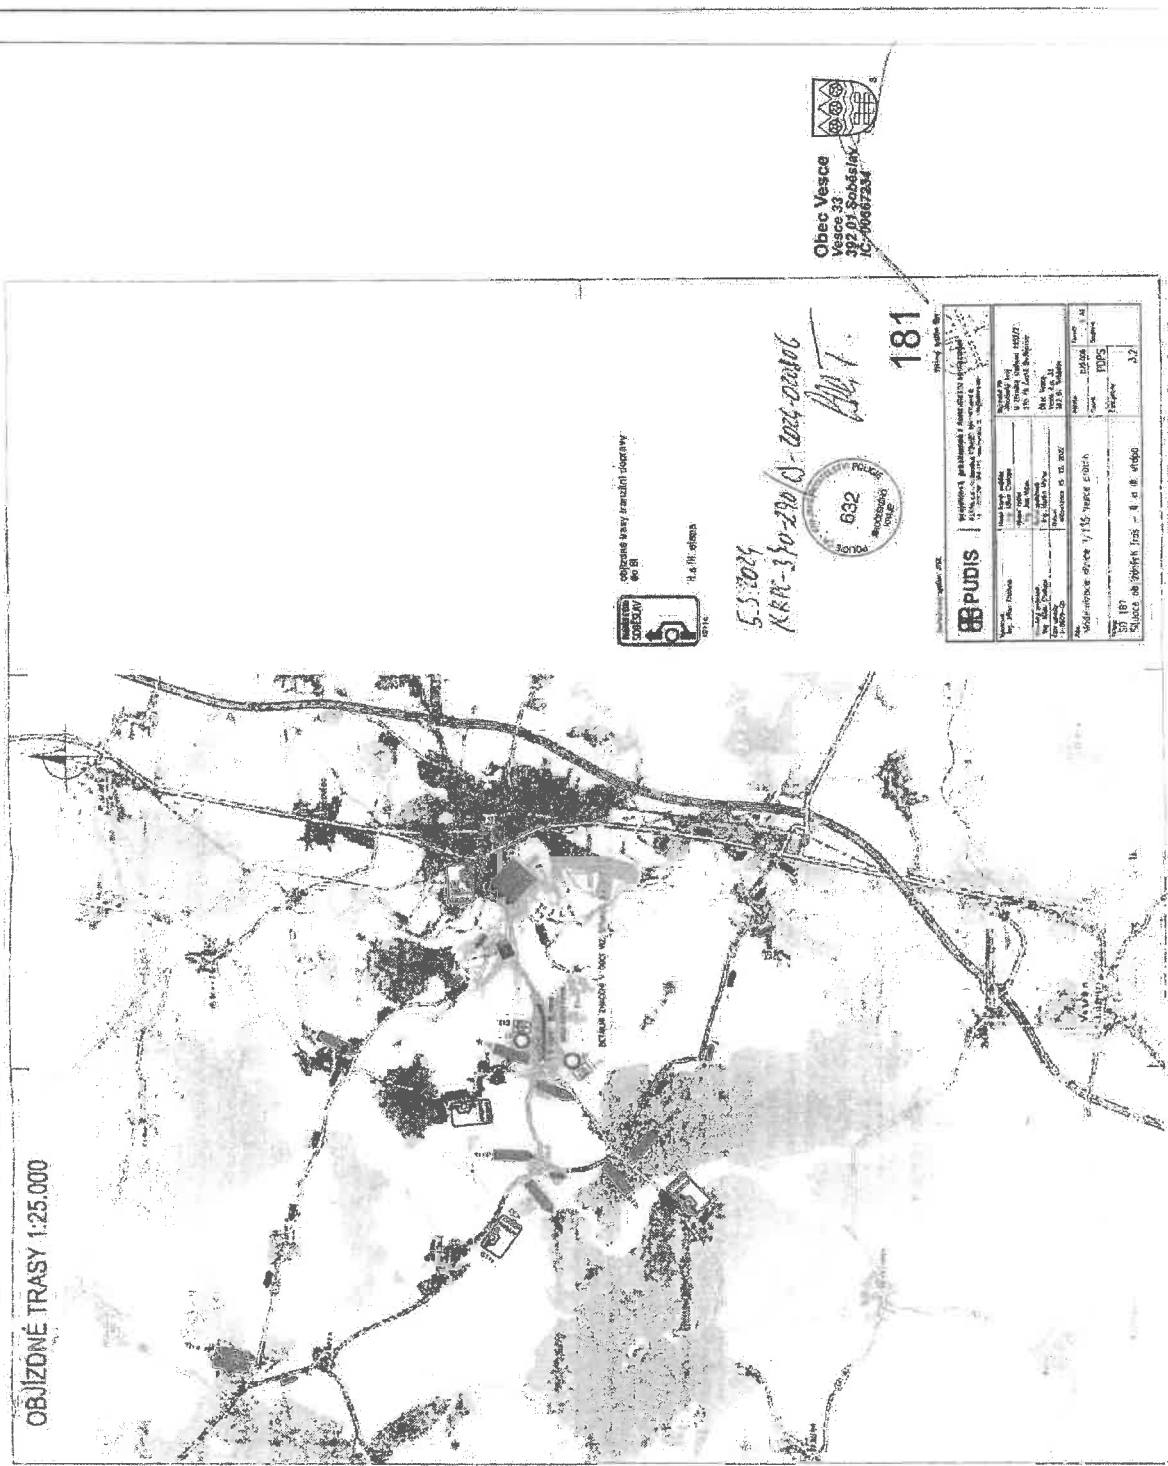

Situace objízdných tras pro vozidla nad 6 t

DZ B13 budou mít před křižovatkami
značky předběžné DZ - B13 + E7b

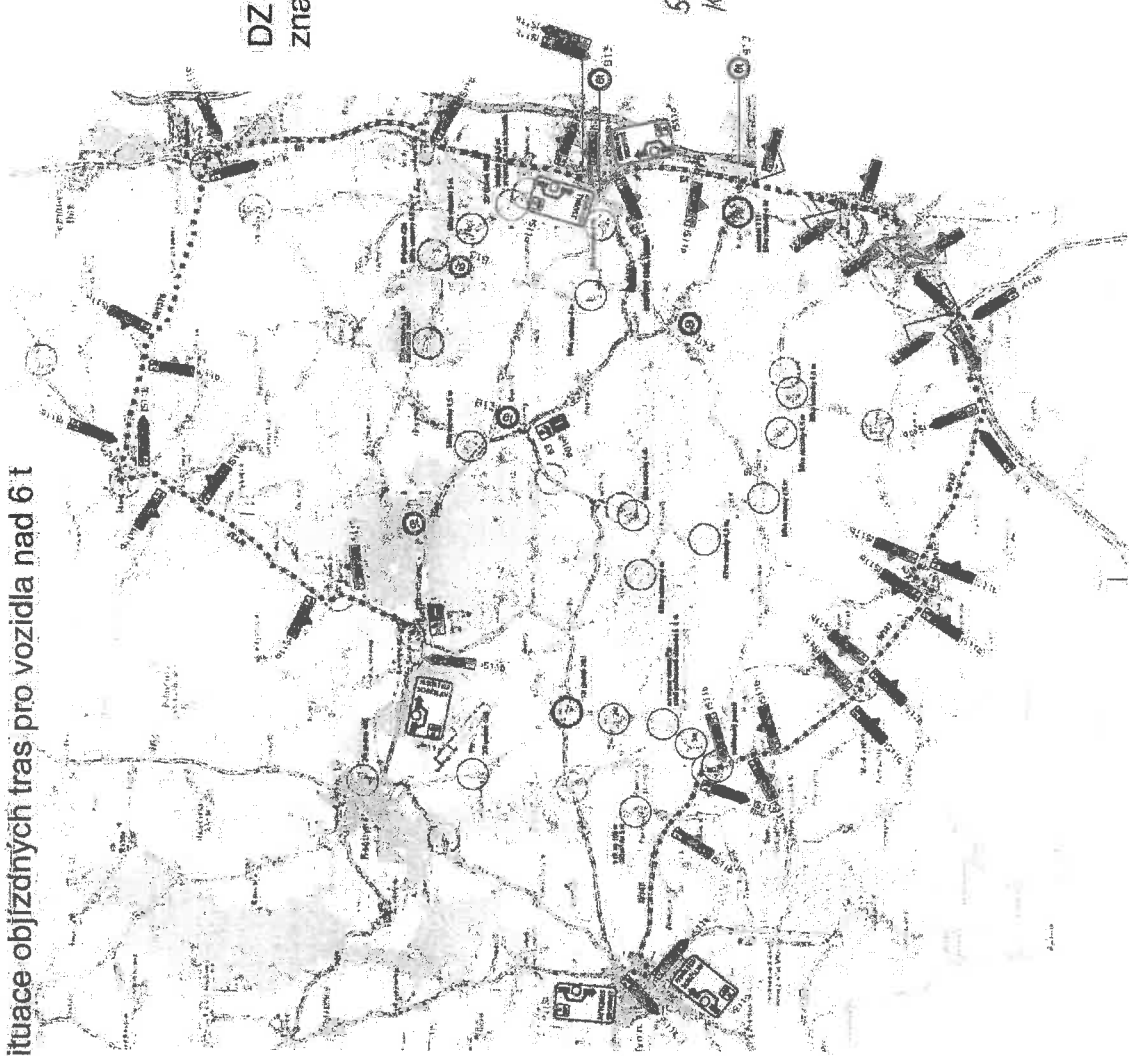

*S. S. 1024
KRM-350-290/11-2024-010106*



Pol. T.



