

hlavní výkres změna č. 3 územního plánu Vlastiboř


Legenda



správní území



CNZ koridor nad plochami s rozdílným způsobem využití z nadřazené dokumentace

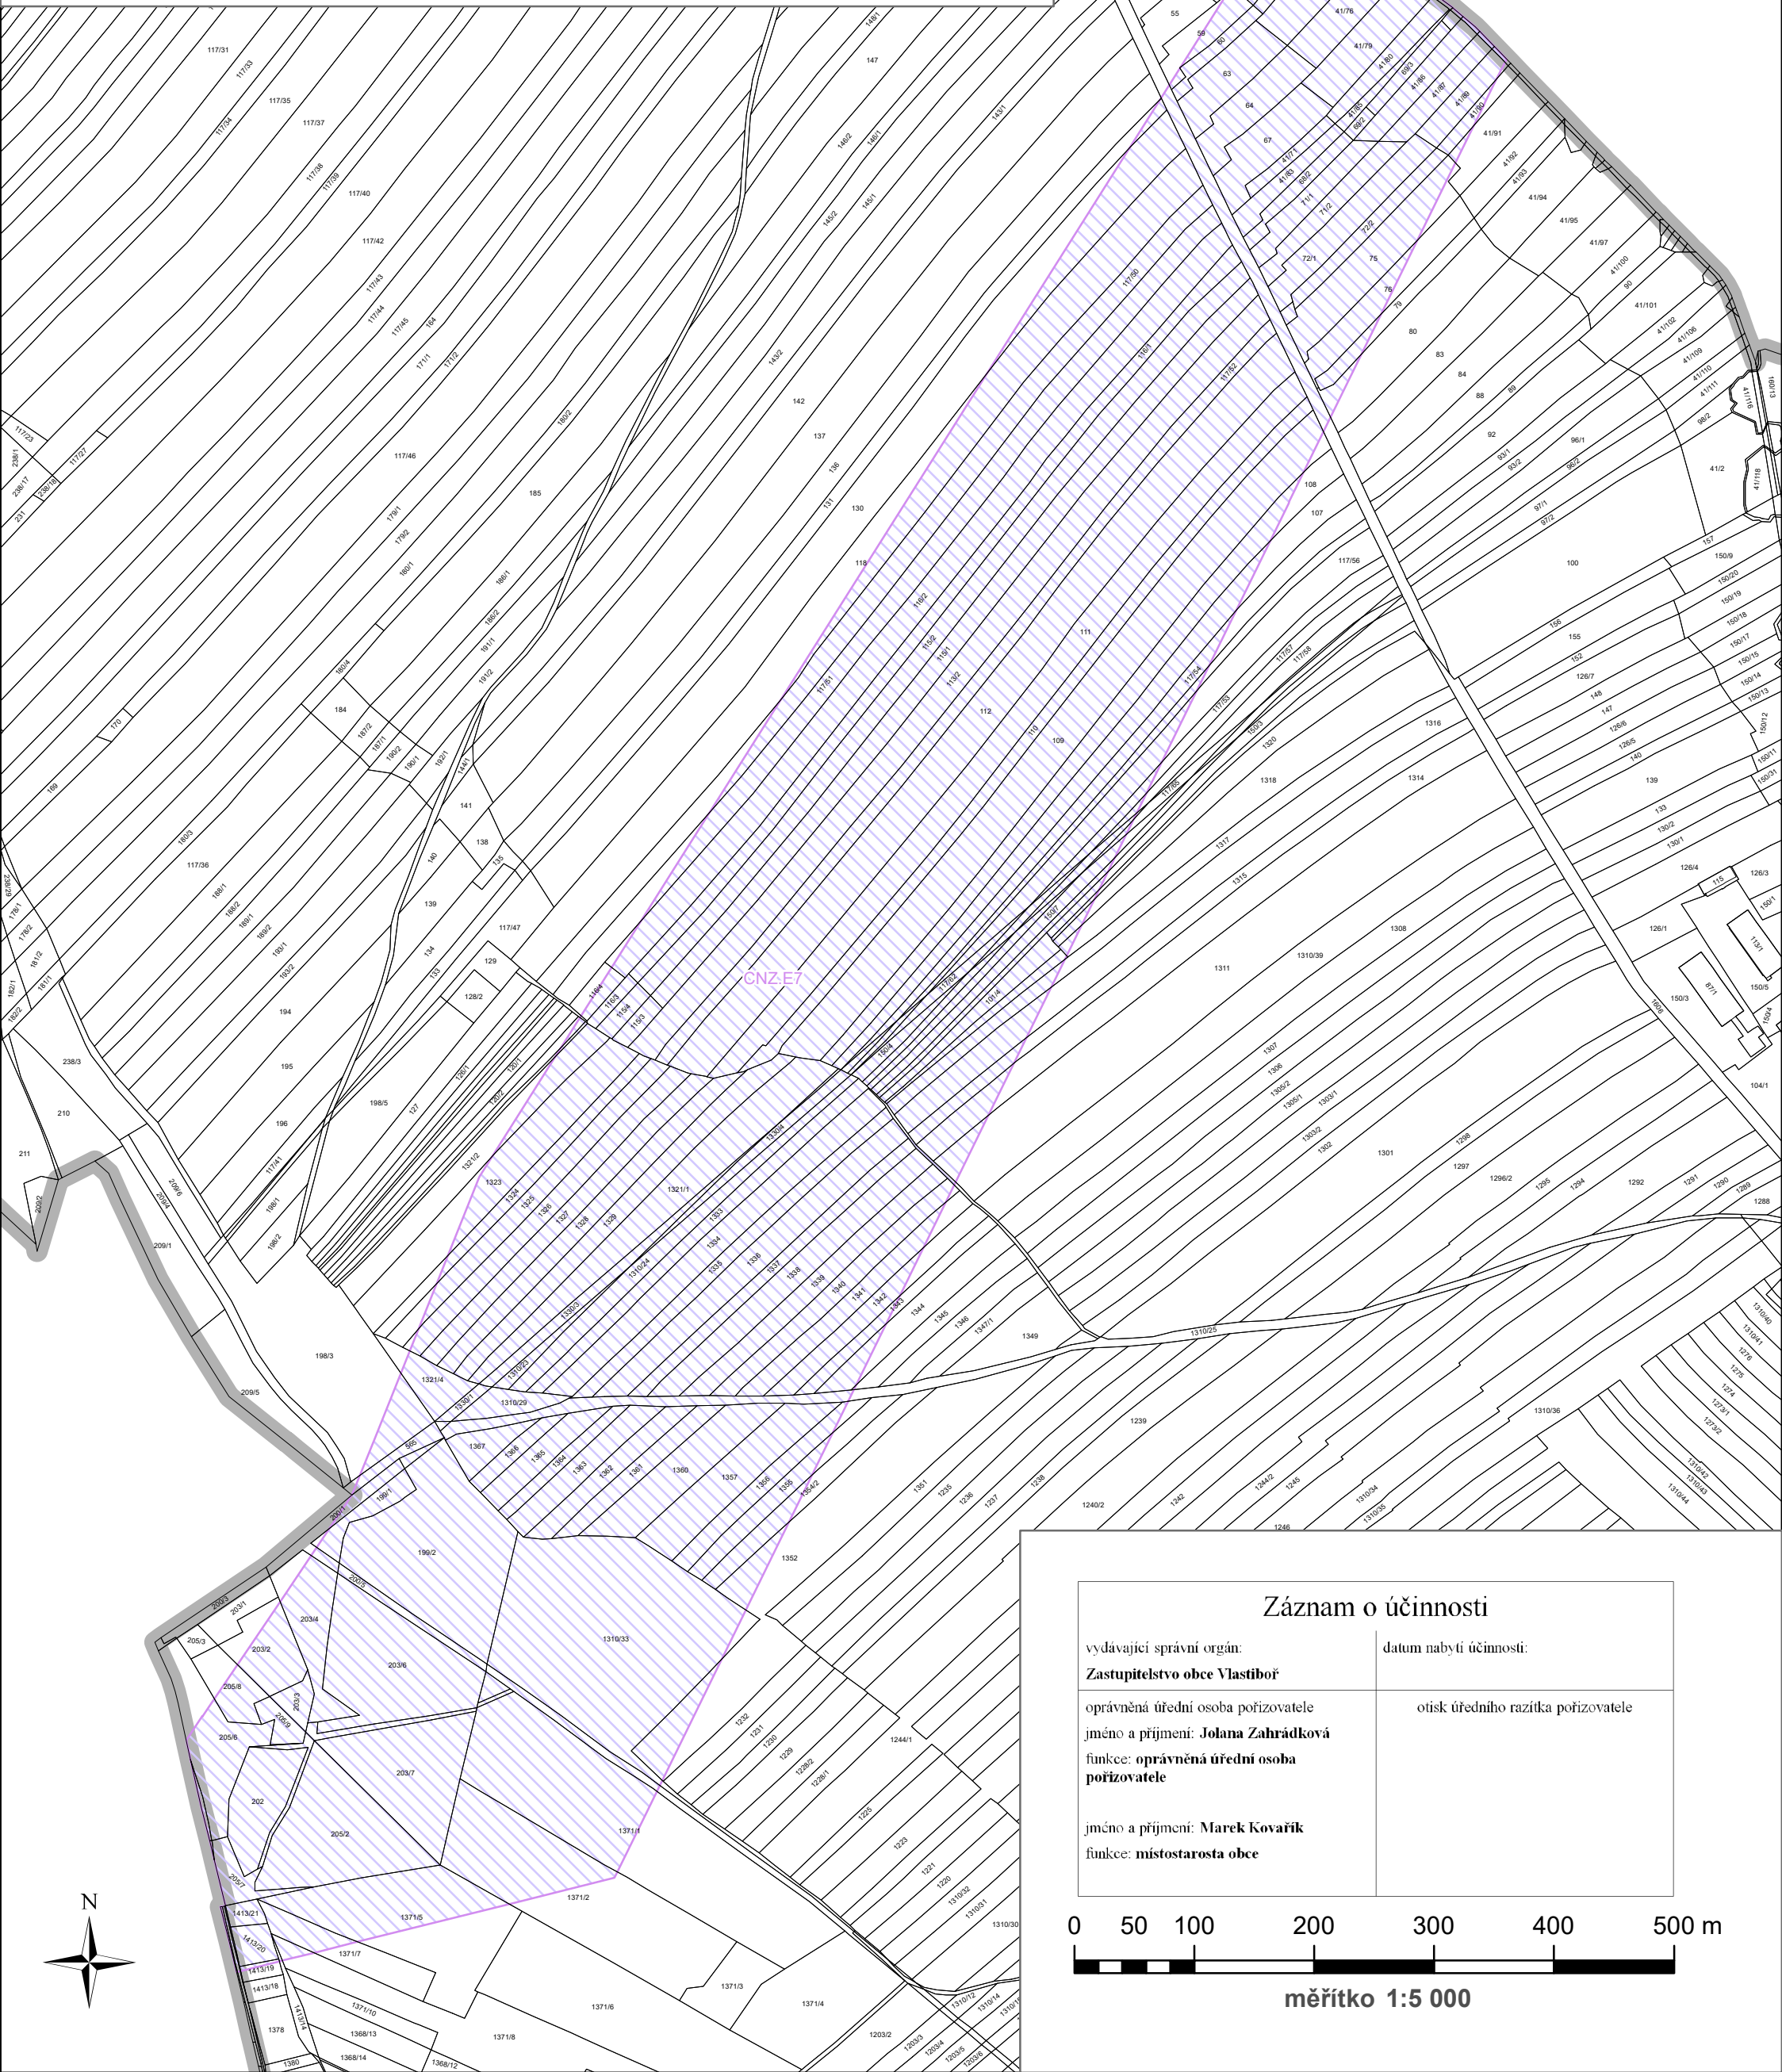

Záznam o účinnosti

vydávající správní orgán:


Zastupitelstvo obce Vlastiboř

oprávněná úřední osoba pořizovatele
jméno a příjmení: **Jolana Zahradková**
funkce: **oprávněná úřední osoba pořizovatele**

jméno a příjmení: **Marek Kovařík**
funkce: **místostarosta obce**

datum nabytí účinnosti:

otisk úředního razítka pořizovatele

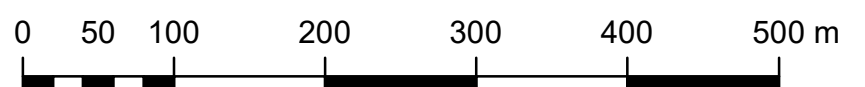

měřítko 1:5 000