


výkres širších vztahů
odůvodnění změny č. 3 územního plánu Vlastiboř

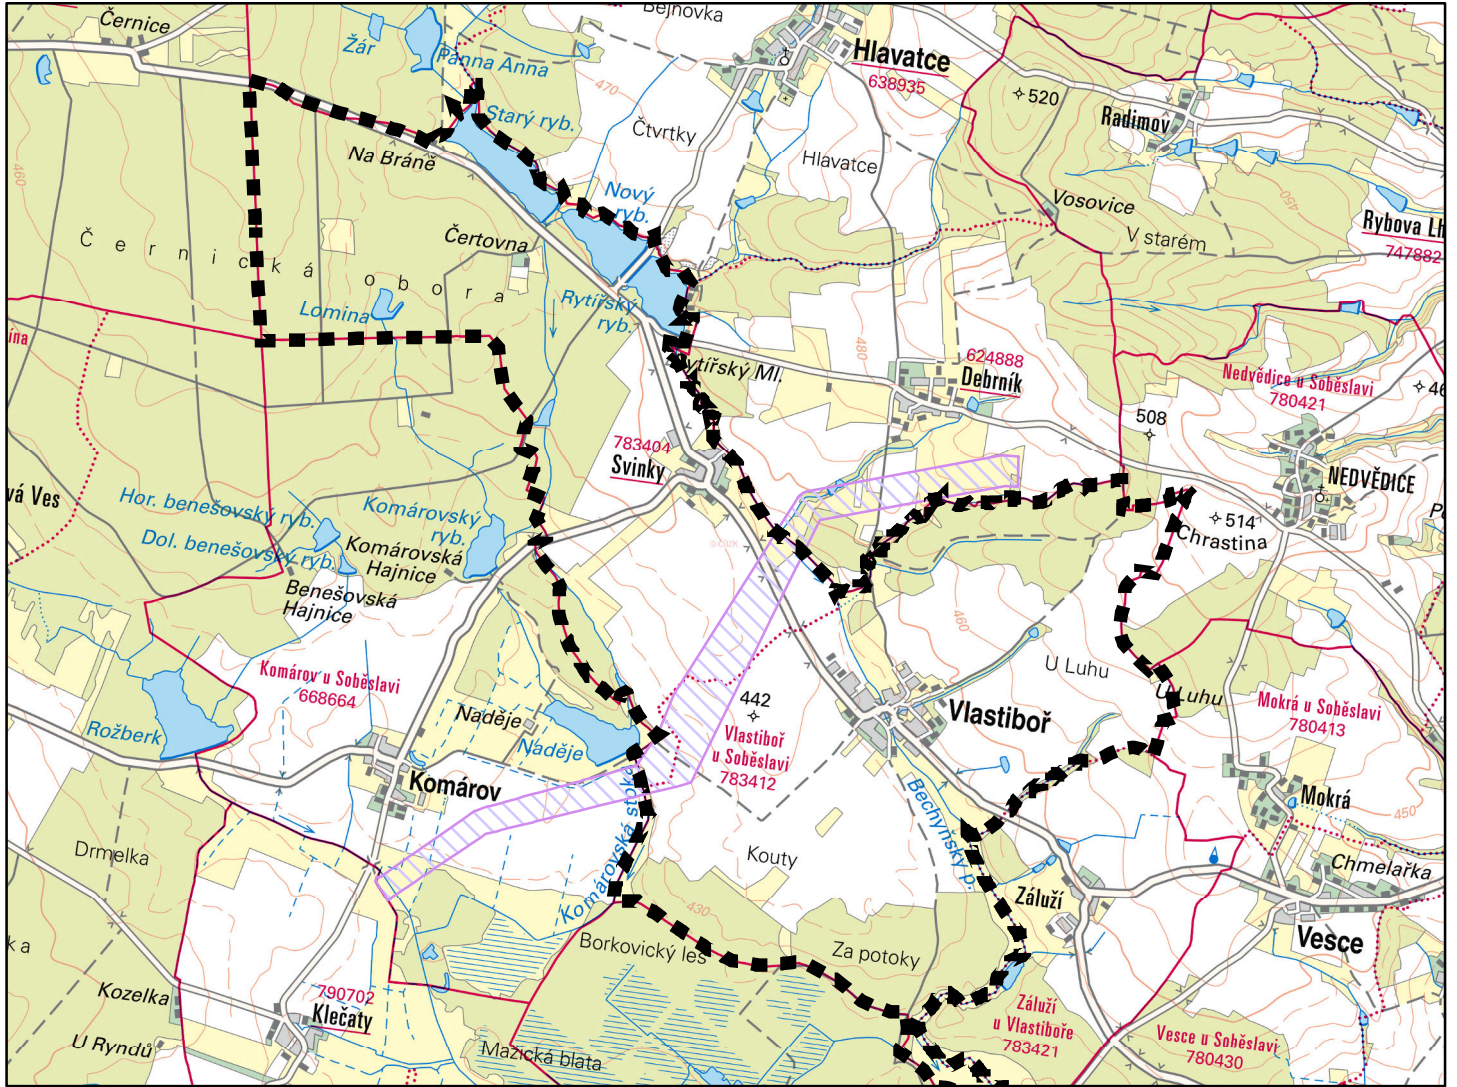


Legenda



správní území



koridor ZVN 400kV Kočín - Mírovka

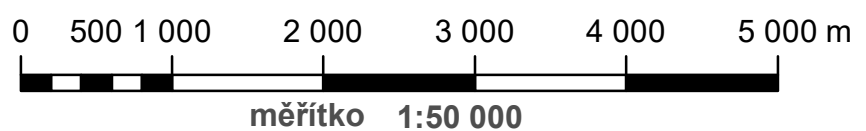

měřítko 1:50 000