
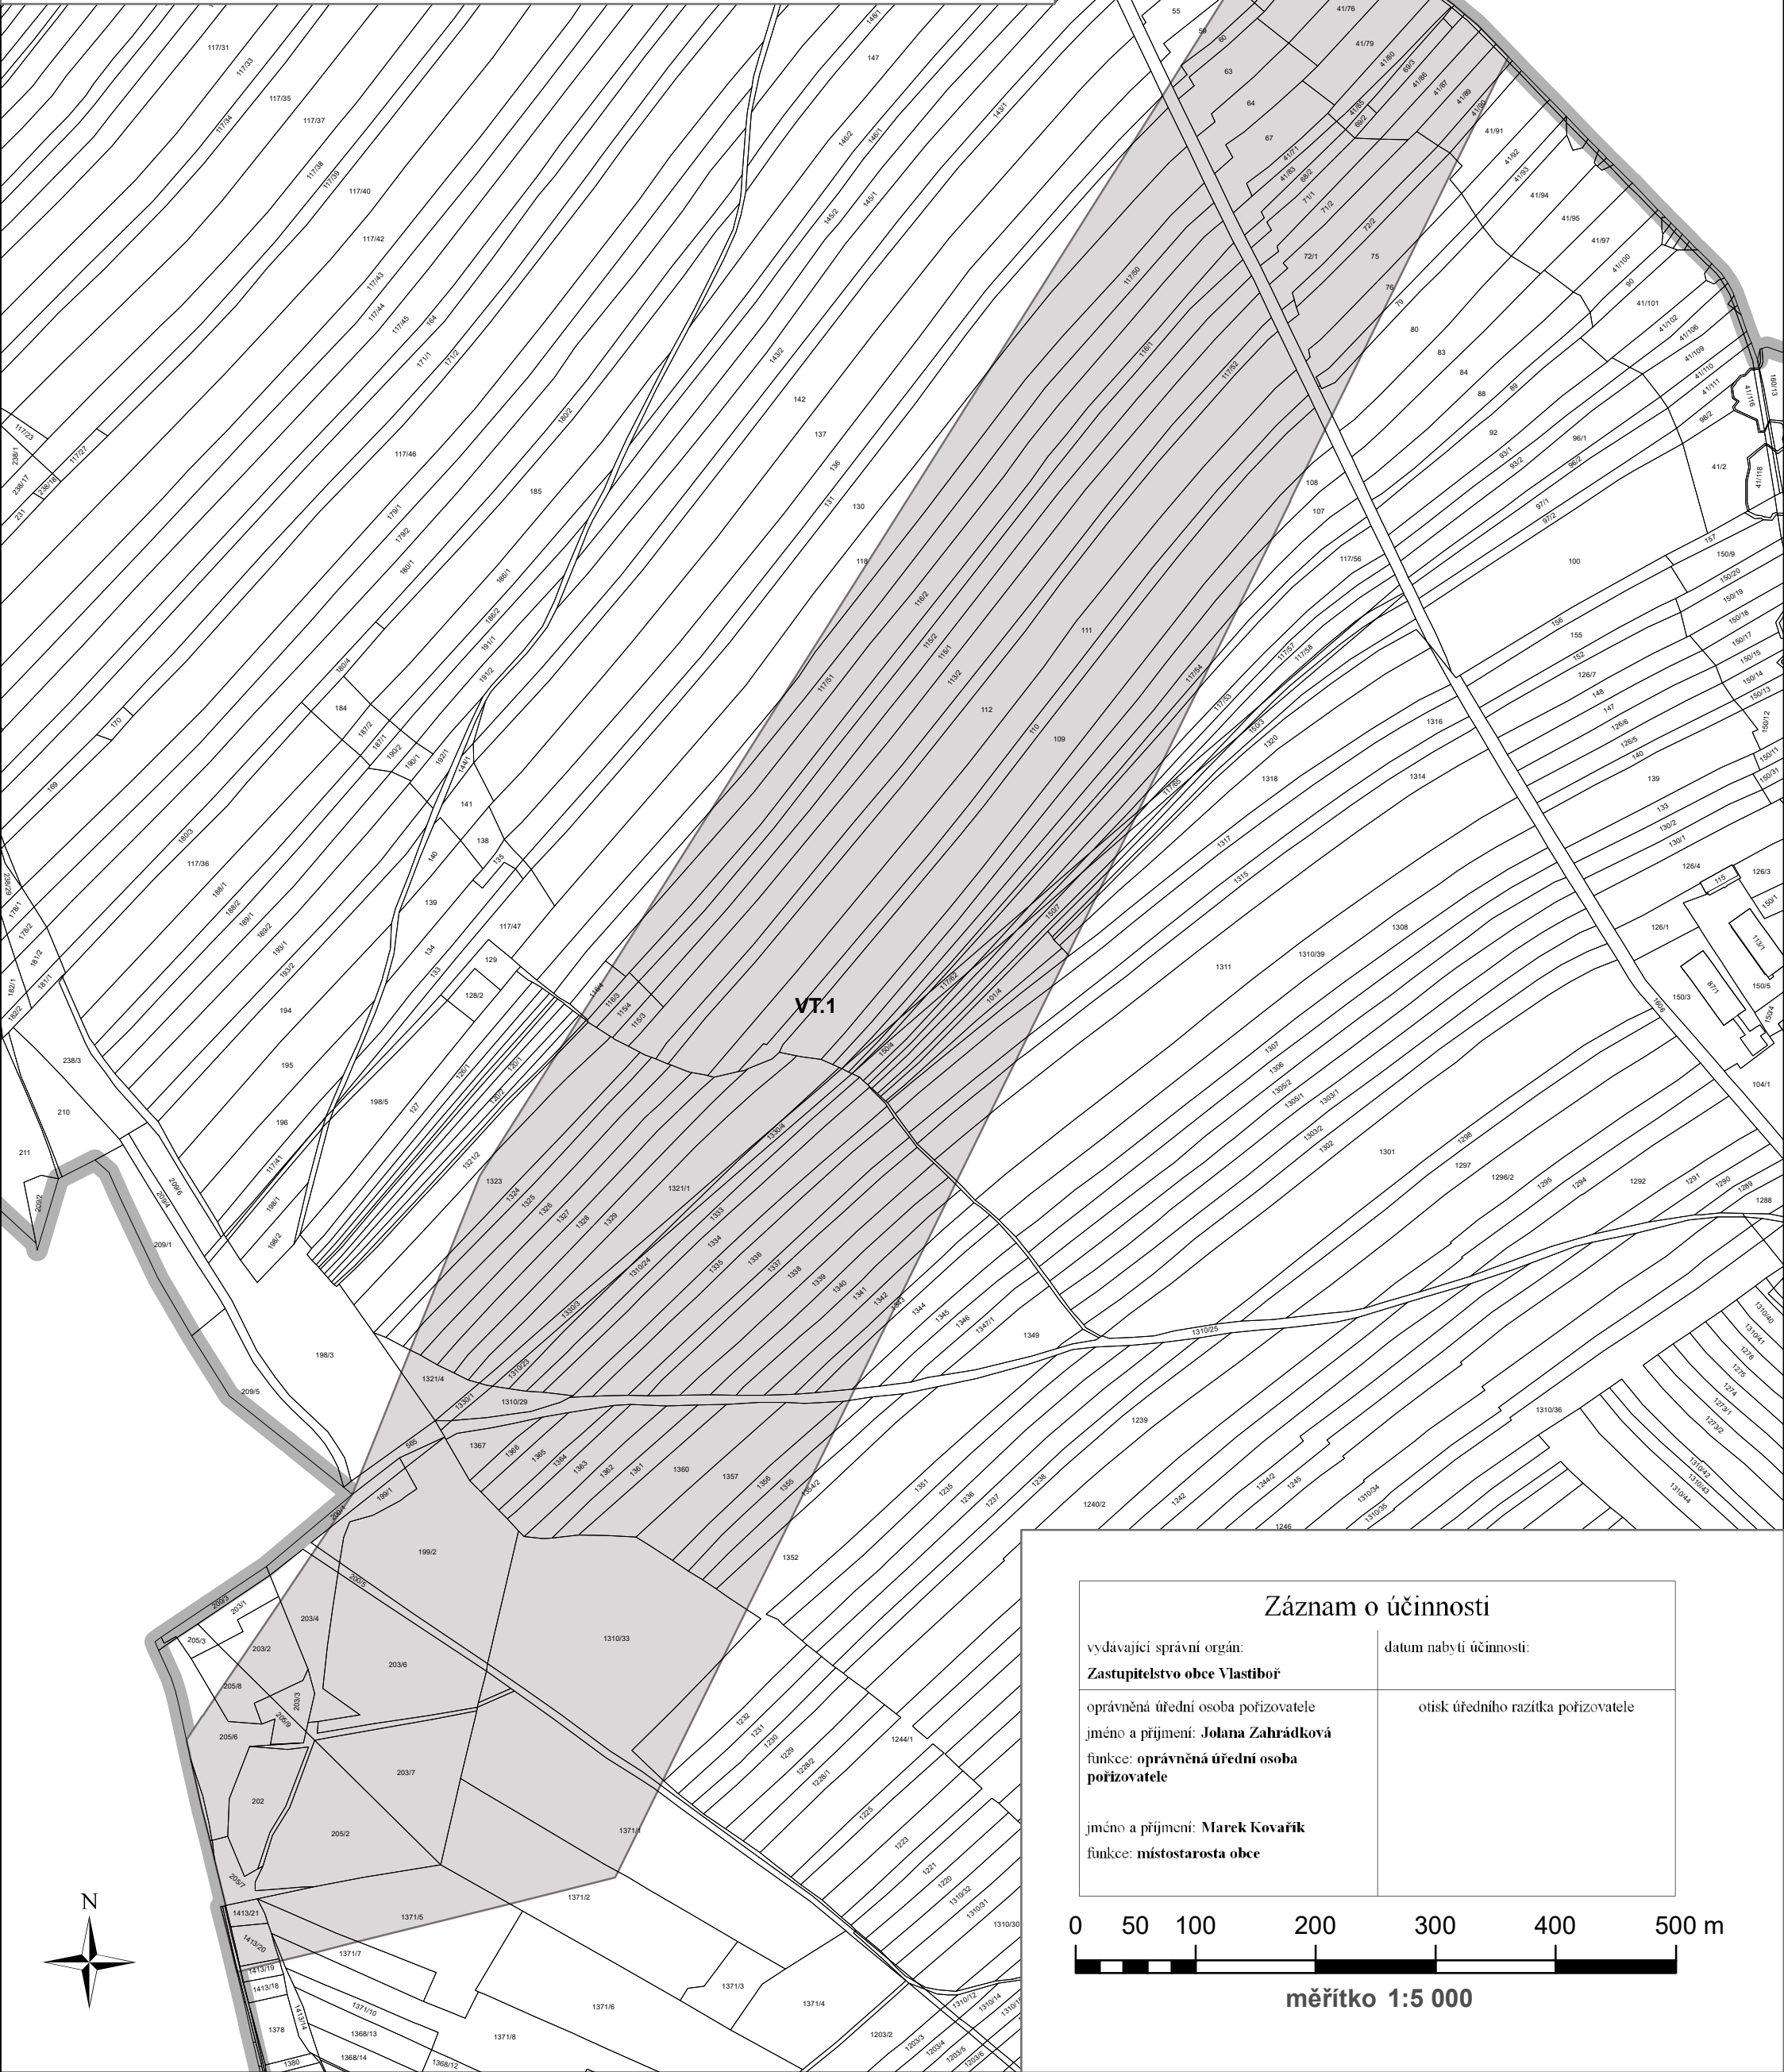


výkres veřejně prospěšných staveb, opatření a asanací změna č. 3 územního plánu Vlastiboř

Legenda

 správní území

 VT VPS technické infrastruktury s možností vyvlastnění



Záznam o účinnosti

vydávající správní orgán:

Zastupitelstvo obce Vlastiboř

datum nabytí účinnosti:

oprávněná úřední osoba pořizovatele
jméno a příjmení: **Jolana Zahradková**
funkce: **oprávněná úřední osoba
pořizovatele**

otisk úředního razítka pořizovatele

jméno a příjmení: **Marek Kovařík**
funkce: **místostarosta obce**

0 50 100 200 300 400 500 m

měřítko 1:5 000